


KARTA REJESTRACYJNA MAPY DO CEŁÓW PROJEKTOWYCH

<p>OBIEKT: Będzino dz. 109/6 Gmina: BĘDZINO powiat koszaliński województwo zachodniopomorskie</p>	<p>nazwa jednostki wykonawstwa geodezyjnego "GEODETA" Zbigniew Lesiuk, 75-412 Koszalin, al. Monte Cassino 6 pok. 3 tel. 501 355 829 REGON 331384866, NIP 669-107-81-65</p>						
<p>SKALA: 1:500 Układ współrzędnych: *2000* Poziom odniesienia wysokości: Kronsztad '86</p>	<p>Wykonano w ramach roboty geodezyjnej: KERG nr: 509-210/2013</p>						
<p>Mapę do celów projektowych sporządzono przy wykorzystaniu: 1. mapy zasadniczej w skali 1:500 Sektora: 5.217.28.05.4.4 2. danych branżowych części uzbrojenia podziemnego 3. pomiaru zieleni wysokiej i pomników przyrody oraz pomiaru innych obiektów wskazanych przez projektanta 4. opracowanych geodezyjnie elementów planu zagospodarowania przestrzennego (linie rozgraniczające, linie regulujące, osie ulic) 5. Mapa do celów projektowych została wykonana bez ustalenia obciążen służebnościami gruntowymi u Jawionymi w księgach wieczystych.</p>	<p>Kierownik roboty: Zbigniew Lesiuk nr. upr. 18276 1 (imię, nazwisko, nr i zakres upr.zaw.) W zakresie opracowania znajdują się punkty osnowy geodezyjnej nr: - podlegające ochronie na podst. art. 15, art. 48 ust. 1 pkt 3 ustawy Prawo geodezyjne i kartograficzne</p>						
<p>Na mapie do celów projektowych wykazano następujące uzgodnione przez ZUDP projekty sieci uzbrojenia terenu: - brak uwzględnionych projektów sieci uzbrojenia terenu. 19.06.2013r. Zbigniew Lesiuk</p>	<p>Granice i nr działek ewidencyjnych według danych PODGIG w Koszalinie z dnia: 25.06.2013 r. Dane dotyczące granic spełniają obowiązujące standardy techniczne./ Dane dotyczące granic nie spełniają obowiązujących standardów technicznych. Służebności: Metoda sporządzenia mapy: cyfrowa Identyfikator:</p>						
<p>Informacje dotyczące typu nośnika oraz zawartości nośnika z danymi cyfrowymi: 1. Typ nośnika: CD, DVD, Inny:</p> <table border="1"> <thead> <tr> <th>Nazwa pliku</th> <th>Wielkość</th> <th>Data utworzenia</th> </tr> </thead> <tbody> <tr> <td>będzino_dz_109-6.dxf</td> <td>1,25 MB</td> <td>25.06.2013 r.</td> </tr> </tbody> </table>	Nazwa pliku	Wielkość	Data utworzenia	będzino_dz_109-6.dxf	1,25 MB	25.06.2013 r.	
Nazwa pliku	Wielkość	Data utworzenia					
będzino_dz_109-6.dxf	1,25 MB	25.06.2013 r.					
<p>Informacje dodatkowe: 1. Zakres pomiaru 2. Redakcja znaków zgodna z instrukcją techniczną K-1 (1979) / K-1 (Podstawowa Mapa Kraju z 1998r.) 3. Mapa nadsyłana do celów projektowych w zakresie pomiaru. 4. Stopień kartometryczności mapy do celów projektowych jest zgodny z przepisami Instrukcji technicznej K-1 (1979) / K-1 (Podstawowa Mapa Kraju z 1998r.) 5. Wszystkie trwałe obiekty budowlane podlegają wytyczeniu przez Jednostkę wykonawstwa geodezyjnego. 6. Nie wyklucza się istnienia w terenie również uzbrojenia, o którym brak było informacji branżowych i nie zostało odnotowane w czasie Inwentaryzacji geodezyjnej</p>	<p>Rejestracja: STAROSTA KOSZALIŃSKI POWIATOWY OŚRODEK DOKUMENTACJI GEODEZYJNEJ I KARTOGRAFICZNEJ W KOSZALINIE W obszarze oznaczonym linią dokonano aktualizacji treści mapy zasadniczej. Dokonany został pomiar i przyjęto do zespołu pomiarowego w celu i zaawidencjonowania pomiaru Niniejsza mapa może służyć do celów projektowych. Projektowane obiekty budowlane wymagające pozwolenia na budowę podlegają wytyczeniu i inwentaryzacji powyższej przez jednostki uprawnione do wykonywania prac geodezyjnych. Koszalin, dnia 27.06.2013 r. Z up. STAROSTY Jolanta Holub Geodeta</p>						
<p>Uzbrojenie opracowano na podstawie: 1. danych branżowych - z literką B 2. pośredniego ustalenia przebiegu aparatury elektromagnetycznej - z literką A 3. bezpośrednich pomiarów powykonawczych - bez litery W związku z tym w częściach 1 i 2 nie gwarantuje się kompletności, a dokładność położenia uzbrojenia na mapie może być niższa od dokładności kartometrycznej mapy.</p>	<p>STAROSTA KOSZALIŃSKI POWIATOWY OŚRODEK DOKUMENTACJI GEODEZYJNEJ I KARTOGRAFICZNEJ W KOSZALINIE Reprodukowanie, rozpowszechnianie i rozprowadzanie niniejszego dokumentu wymaga zezwolenia, o którym mowa w art. 18 ustawy z dnia 17 maja 1985r. - Prawo geodezyjne i kartograficzne (Dz. U. z 2000r. Nr 100, poz. 1086, z późniejszymi zmianami). Koszalin, dnia 06.06.2013 r. Z up. STAROSTY Jolanta Holub Geodeta</p>						
<p>Aktualność mapy do celów projektowych na dzień: 14.06.2013 r.</p>	<p>GEODETA UPRAWNIONY Zbigniew Lesiuk Numer upraw. 18276 tel. 0 501 355 829 Kierownik Jednostki wykonawstwa geodezyjnego:</p>						

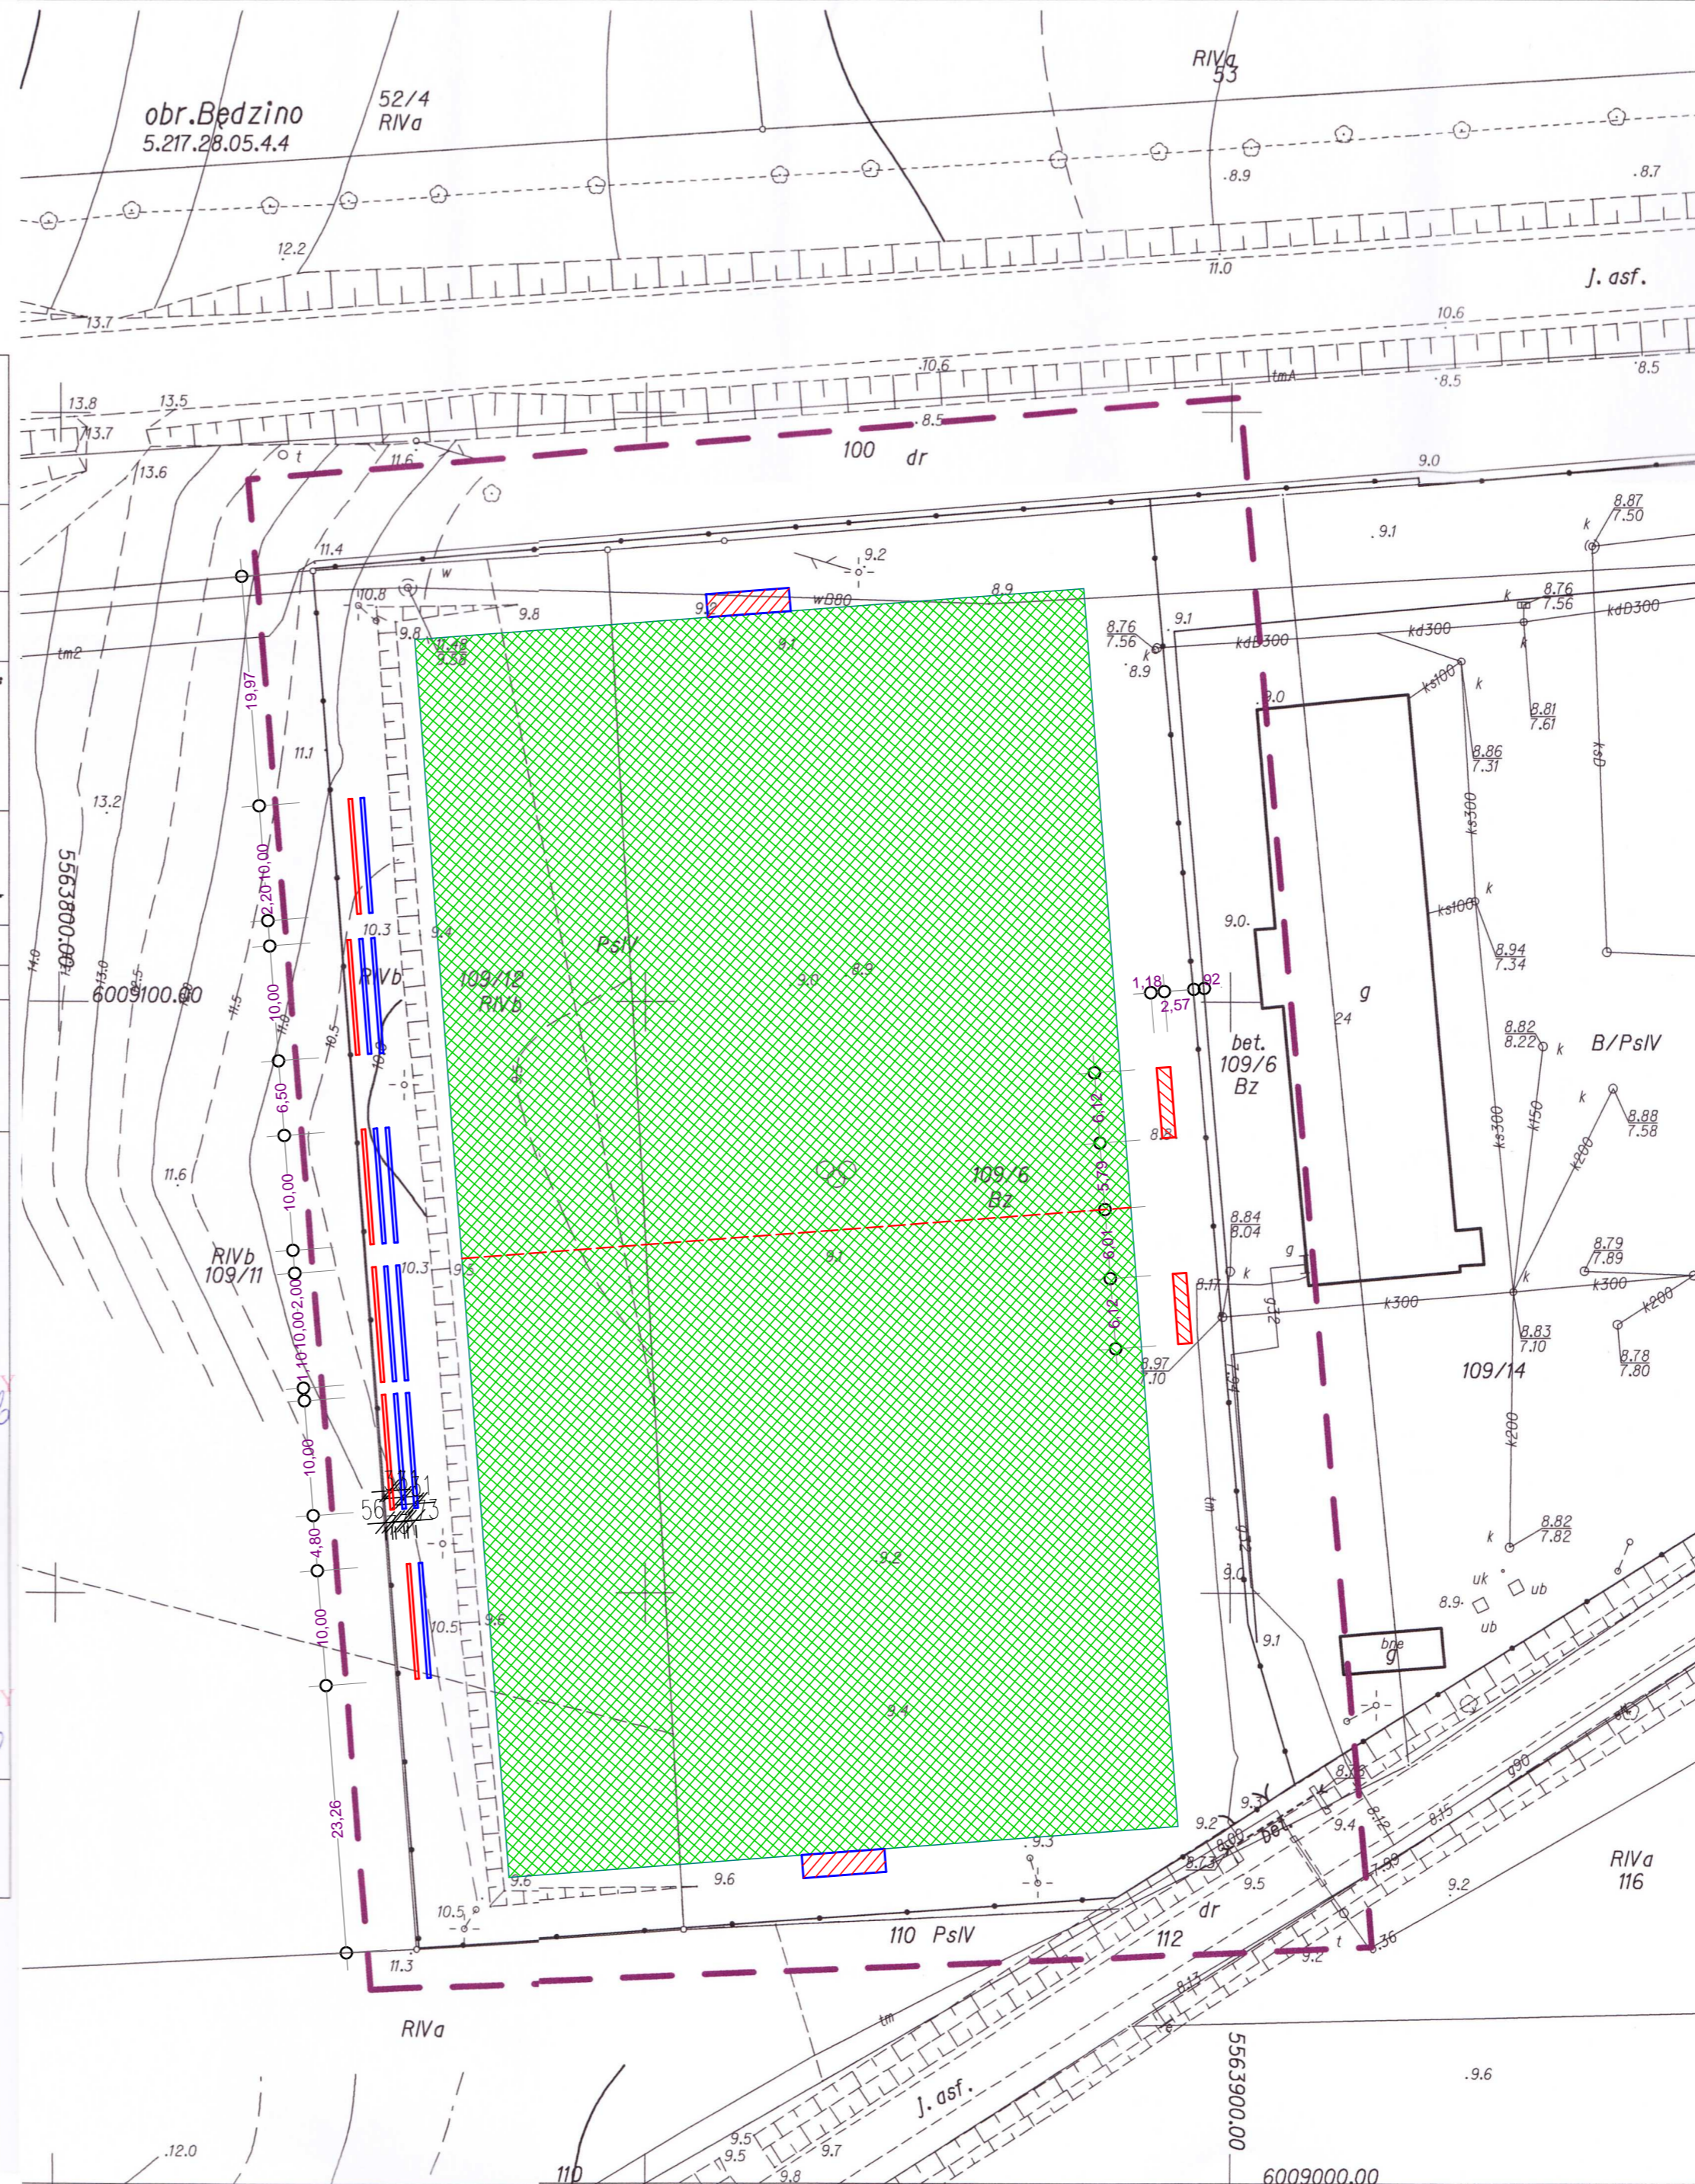

Elementy istniejące

- Lawki (200 miejsc)

Elementy projektowane

- Lawki z siedziskami (100 miejsc)
- Wiatła stadionowa (6,12x1,18) dla 13 zawodników
- Bramka (7,32x2,44)

FORBUD			
BIURO	Przedsiębiorstwo Projektowania i Obsługi Inwestycji "FORBUD" Koszalin ul. Śliwkowa 8/8		
INWESTOR	Gmina Będzino 76-037 Będzino 19		
TEMAT	„Budowa placu zabaw w miejscowości Strzeżenice i zagospodarowanie boiska sportowego w miejscowości Będzino”		
ADRES INWESTYCJI	Będzino, działka nr: 109/6, 109/12		
PROJEKT	PROJEKT ZAGOSPODAROWANIA TERENU ORAZ SZKICE I RYSUNKI DO ZGŁOSZENIA ROBÓT BUDOWLANYCH		
PROJEKTOWAŁ:	mgr inż. arch. Romuald Hrynków upr. nr UAN/N/7210/584/87		
SPRAWDZIŁ:	mgr inż. Sławomir Zwielka		
TYTUŁ RYSUNKU	PROJEKT ZAGOSPODAROWANIA TERENU		
DATA	SKALA	NR RYSUNKU	
czerwiec 2013 r.	1:500	Z	1