


OBJEKT: obr. Bedzino dz. 109/6 Gmina: BEDZINO powiat: Koszaliński województwo: zachodniopomorskie	nazwa jednostki wykonawstwa geodezyjnego: _____								
SKALA: 1: 500 Układ współrzędnych: "2000" Poziom odniesienia wysokości: Kronsztad '86	Wykonano w ramach roboty geodezyjnej: Nr: GK.6640.405.2014								
Mapa do celów projektowych sporządzona przy wykorzystaniu: 1. mapy zasadniczej w skali 1: 500 Sekcje: 5.217.28.05.4.4 5.217.28.10.2.2 2. danych brzońowych części uzbrojenia podziemnego 3. pomiaru zieleni wysokiej i pomników przyrody oraz pomiaru innych obiektów wskazanych przez projektanta 4. opracowanych geodezyjnie elementów planu zagospodarowania przestrzennego (linie rozgraniczające, linie regulujące, osie ulic) 5. Mapa do celów projektowych została wykonana bez ustalenia obciążenia służebnościami gruntowymi ujemnymi i w księgach wieczystych.	Kierownik roboty: Miroslaw Ploski nr. 7880 1,2 (Imię, nazwisko, nr i zakres uprawnień) Na mapie do celów projektowych wykonano następujące uzgodnione przez ZUP projekty sieci uzbrojenia terenu: - brak - -								
Granice i nr działek ewidencyjnych według danych PDUGK w Koszalinie z dnia 13.03.2014r. Dane dotyczące granic spełniają obowiązujące standardy techniczne. Dane dotyczące granic nie spełniają obowiązujących standardów technicznych. Uwagi: _____	<div style="border: 1px solid red; padding: 5px; margin-top: 10px;"> W obszarze objętym opracowaniem: - mapa zawiera usytuowanie wszystkich projektowanych sieci uzbrojenia terenu - brak jest obowiązujących projektów sieci uzbrojenia terenu. </div>								
W zakresie opracowania znajdują się punkty osnowy geodezyjnej nr: _____ - _____ podlegające ochronie na podst. art. 15, art. 48 ust. 1 pkt 3 ustawy Prawo geodezyjne i kartograficzne	<div style="border: 1px solid red; padding: 5px; margin-top: 10px;"> Koszalin (Imię i nazwisko, data) _____ (Imię i nazwisko, stanowisko, podpis) </div>								
Informacje dotyczące typu nośnika oraz zawartości nośnika z danymi cyfrowymi 1. Typ nośnika: C3, DVD, tacy : _____									
<table border="1" style="width: 100%; border-collapse: collapse;"> <tr> <th style="width: 40%;">Nazwa pliku</th> <th style="width: 30%;">Wielkość</th> <th style="width: 30%;">Data utworzenia</th> </tr> <tr> <td style="text-align: center;">bedzino_oz_109-6.dxf</td> <td style="text-align: center;">1,25 MB</td> <td style="text-align: center;">13.03.2014r.</td> </tr> </table>		Nazwa pliku	Wielkość	Data utworzenia	bedzino_oz_109-6.dxf	1,25 MB	13.03.2014r.		
Nazwa pliku	Wielkość	Data utworzenia							
bedzino_oz_109-6.dxf	1,25 MB	13.03.2014r.							
Metoda sporządzenia mapy: cyfrowa	Rejestracja: <div style="border: 1px solid red; padding: 5px; margin-top: 10px;"> Poświadczam, że niniejszy dokument został opracowany w wyniku prac geodezyjnych i kartograficznych, których rezultaty zawiera operat techniczny wpisany do ewidencji materiałów państwowego zasobu geodezyjnego i kartograficznego. </div>								
Informacje dodatkowe: 1. Zakres pomiaru: _____ 2. Redukcja znaków zgodna z instrukcją techniczną K-1 (1979) / K-1 (Podstawa Mapa Kraju z 1989-) / Rozp. Ministra Administracji i Cyfryzacji z dn. 12 lutego 2013r. w spr. bazy danych geodezyjnej ewidencji sieci uzbrojenia terenu, bazy danych obiektów topograficznych oraz mapy zasadniczej 3. Mapa nadaje się do celów projektowych w zakresie pomiaru. 4. Stopień kartonetyczności mapy do celów projektowych jest zgodny z przepisami instrukcji technicznej K-1 (1979) / K-1 (Podstawa Mapa Kraju z 1989-) 5. Wszystkie trwałe obiekty budowlane podlegają wytyczeniu przez jednostkę wykonawstwa geodezyjnego. 6. Nie wyklucza się istnienia w terenie również uzbrojenia, o którym brak było informacji brzońowych i nie zostało odnotowane w czasie inwentaryzacji geodezyjnej.	<table border="1" style="width: 100%; border-collapse: collapse;"> <tr> <td style="width: 50%; padding: 5px;"> Organ prowadzący państwowy zasób geodezyjny i kartograficzny </td> <td style="width: 50%; padding: 5px; text-align: center;"> STAROSTA KOSZALIŃSKI </td> </tr> <tr> <td style="padding: 5px;"> Identyfikator ewidencyjny materiału zasobu - operatu technicznego </td> <td style="padding: 5px; text-align: center;"> GK.6640.405.2014 </td> </tr> <tr> <td style="padding: 5px;"> Data wpisania operatu technicznego do ewidencji materiałów zasobu </td> <td style="padding: 5px;"></td> </tr> <tr> <td colspan="2" style="padding: 5px;"> Imię, nazwisko i podpis osoby reprezentującej organ </td> </tr> </table>	Organ prowadzący państwowy zasób geodezyjny i kartograficzny	STAROSTA KOSZALIŃSKI	Identyfikator ewidencyjny materiału zasobu - operatu technicznego	GK.6640.405.2014	Data wpisania operatu technicznego do ewidencji materiałów zasobu		Imię, nazwisko i podpis osoby reprezentującej organ	
Organ prowadzący państwowy zasób geodezyjny i kartograficzny	STAROSTA KOSZALIŃSKI								
Identyfikator ewidencyjny materiału zasobu - operatu technicznego	GK.6640.405.2014								
Data wpisania operatu technicznego do ewidencji materiałów zasobu									
Imię, nazwisko i podpis osoby reprezentującej organ									
Uzbrojenie opracowano na podstawie: 1. danych brzońowych - z literką B 2. pośredniego ustalenia przebiegu aparaturą elektronmagnetyczną - z literą A 3. bezpośrednich pomiarów powykonawczych - bez litery W związku z tym w częściach I i 2 nie gwarantuje się kompletności, a dokładność położenia uzbrojenia na mapie może być niższa od dokładności kartometrycznej mapy.	<div style="border: 1px solid red; padding: 5px; margin-top: 10px;"> STAROSTA KOSZALIŃSKI POWIATOWY OŚRODEK DOKUMENTACJI GEODEZYJNEJ I KARTOGRAFICZNEJ W KOSZALINIE Reprodukowanie rozpowszechnianie i rozprowadzanie niniejszego dokumentu wymaga zezwolenia, o którym mowa w art.18 ustawy z dnia 17 maja 1989r. Prawo geodezyjne i kartograficzne (Dz. U. Nr 30 poz.163, z późniejszymi zmianami. </div>								
Aktualność mapy do celów projektowych na dzień: <div style="text-align: center; font-size: 1.2em;">27.02.2014r.</div>									
Kierownik jednostki wykonawstwa geodezyjnego: _____									

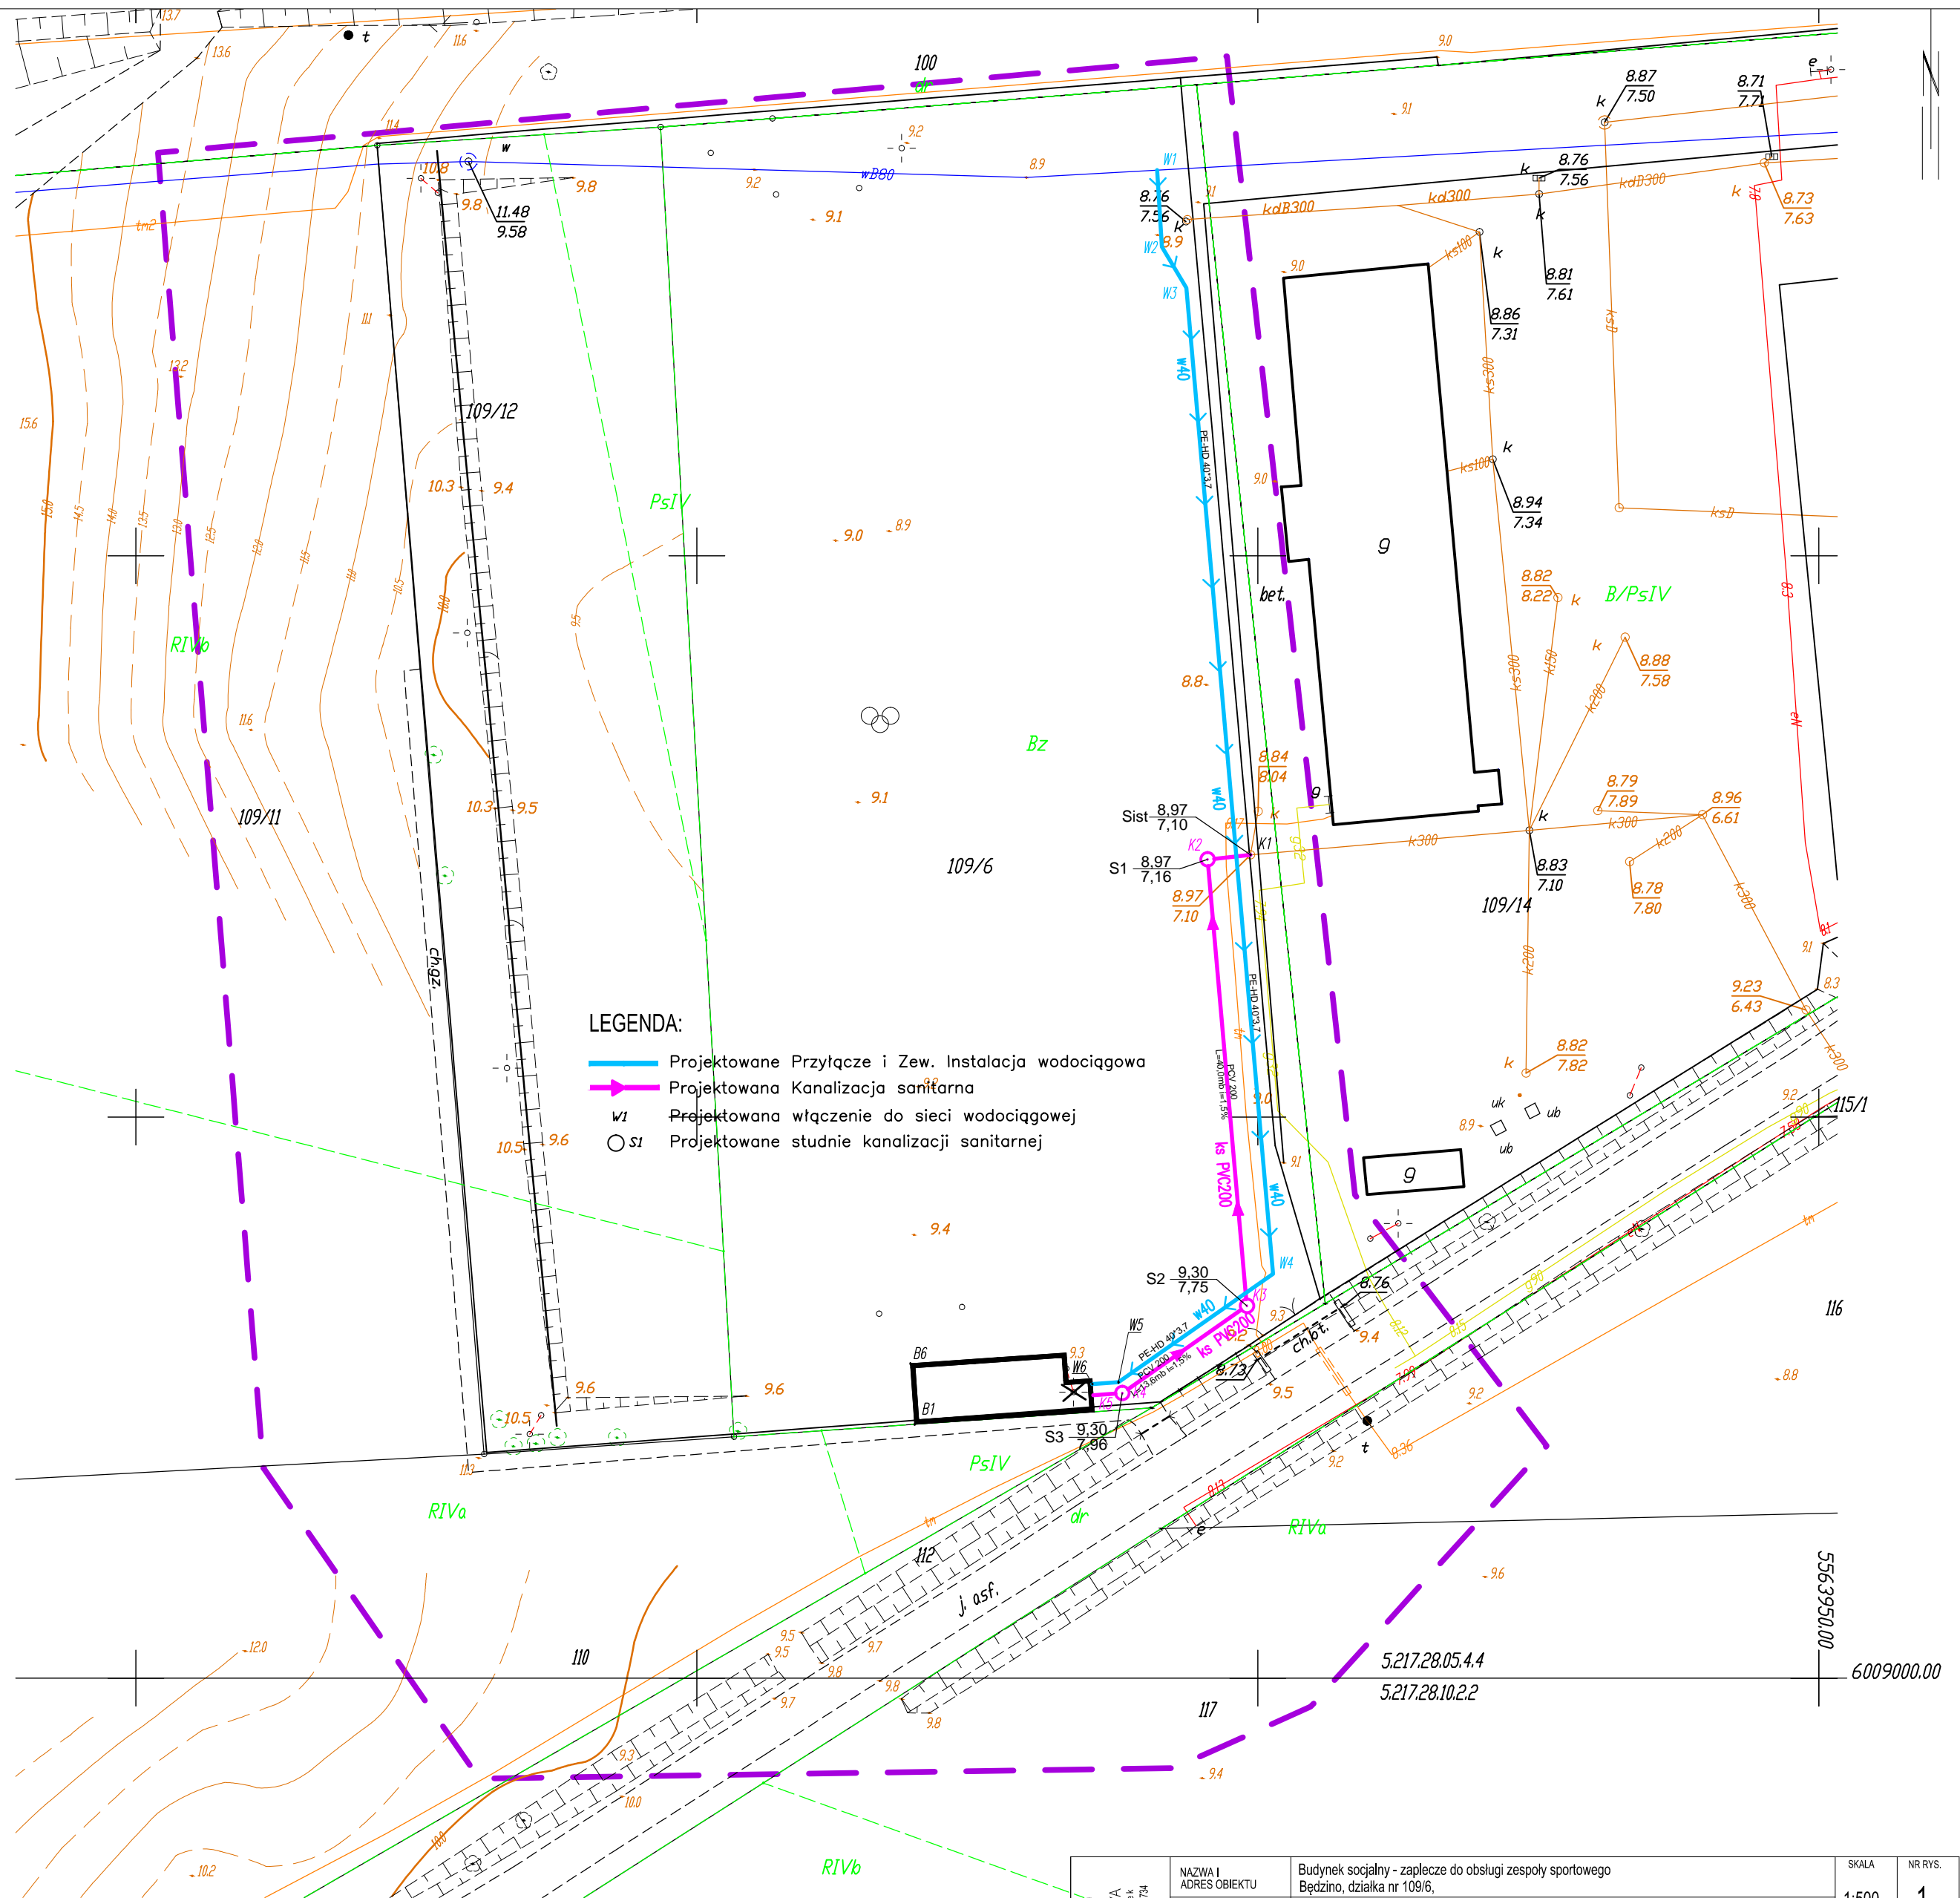

ARCHIKO PRACOWNIA PROJEKTOWA Katarzyna Krawczyńska ul. Piłsudskiego 10 85-002 04 NIP: 666-017-13-31	NAZWA I ADRES OBIEKTU	Budynki socjalny - zaplecze do obsługi zespoły sportowego Będzino, działka nr 109/6,			SKALA	NR RYS.
	INWESTOR	GMINA BĘDZINO, 76-037 Będzino, Będzino 19			1:500	1
	PRZEDMIOT RYSUNKU	ZEWNĘTRZNE INSTALACJE WOD-KAN			SPECJALNOŚĆ SANITARNA	
		IMIE I NAZWISKO	NR UPRAWNIENI	DATA	PODPIS	
	PROJEKTANT	mgr inż. Renata Sotomska	170/Sz/2002	05.2014r.		
	ASYSTENT PROJEKTANTA	mgr inż. Edward Brzóska		05.2014r.		