



<p>OBJEKT: obr. Będzino dz. 109/6 Gmina: BĘDZINO powiat koszaliński województwo zachodniopomorskie</p>	<p>nazwa Jednostki wykonawstwa geodezyjnego: OSRODEK DOKUMENTACJI GEODEZYJNEJ I KARTOGRAFICZNEJ W KOSZALINIE geodeta uprawniony, świadectwo 7880 Mirosław Płoski 76-031 Mścice, ul. Rzemieślnicza 18 tel. 345-05-18, kom. 0602 742 056 REGON 330274414, NIP 669-105-11-08</p>								
<p>SKALA: 1: 500 Układ współrzędnych: "2000" Poziom odniesienia wysokości: Kronsztad '86</p>	<p>Wykonano w ramach roboty geodezyjnej: Nr: GK.6640.405.2014</p>								
<p>Mapę do celów projektowych sporządzono przy wykorzystaniu: 1. mapy zasadniczej w skali 1: 500 Sekoje: 5.217.28.05.4.4 5.217.28.10.2.2 2. danych branżowych części uzbrojenia podziemnego 3. pomiaru zieleni wysokości i pomników przyrody oraz pomiaru innych obiektów wskazanych przez projektanta 4. opracowanych geodezyjnie elementów planu zagospodarowania przestrzennego (linie rozgraniczające, linie regulujące, osie ulic) 5. Mapa do celów projektowych została wykonana bez ustalania obciążeń służebności gruntowymi ujawnianymi w księgach wieczystych.</p>	<p>Kierownik roboty: Mirosław Płoski nr. 7880 1,2 <i>(imie, nazwisko, nr i zakres upr. zow.)</i></p>								
<p>Granice i nr działek ewidencyjnych według danych PODGK w Koszalinie z dnia 13.03.2014r. Dane dotyczące granic spełniają obowiązujące standardy techniczne. Dane dotyczące granic nie spełniają obowiązujących standardów technicznych. Służebności:</p>	<p>Na mapie do celów projektowych wykazano uśredniające uzgodnione przez ZUDP projekty sieci uzbrojenia terenu: - brak -</p>								
<p>W zakresie opracowania znajdują się punkty osnowy geodezyjnej nr: - podlegająca ochronie na podst. art. 15, art. 48 ust. 1 pkt 3 ustawy Prawo geodezyjne i kartograficzne</p>	<p>W obszarze objętym opracowaniem: - mapa-świadectwo-ustawowe-wszystkich-projektowanych-sieci-uzbrojenia-terenu - brak jest obowiązujących projektów sieci uzbrojenia terenu. GEODETA Koszalin, 12.03.2014. <i>Bożena Łukowska</i> <i>(miejsce, data) (imie i nazwisko, stanowisko, podpis)</i></p>								
<p>Informacje dotyczące typu nośnika oraz zawartości nośnika z danymi cyfrowymi: 1. Typ nośnika: CD, DVD, inny:</p> <table border="1" style="width: 100%; border-collapse: collapse;"> <tr> <td style="width: 33%;">Nazwa pliku</td> <td style="width: 33%;">Wielkość</td> <td style="width: 33%;">Data utworzenia</td> </tr> <tr> <td>będzino_dz_109-6.dxf</td> <td>1,25 MB</td> <td>13.03.2014r.</td> </tr> </table>		Nazwa pliku	Wielkość	Data utworzenia	będzino_dz_109-6.dxf	1,25 MB	13.03.2014r.		
Nazwa pliku	Wielkość	Data utworzenia							
będzino_dz_109-6.dxf	1,25 MB	13.03.2014r.							
<p>Metoda sporządzania mapy: cyfrowa</p>									
<p>Informacje dodatkowe: 1. Zakres pomiaru: 2. Redakcja znaków zgodna z Instrukcją techniczną K-1 (1979) / K-1 (Podstawowa Mapa Kraju z 1998r.) / Rozp. Ministra Administracji i Cyfryzacji z dn. 12 lutego 2013r. w spr. bazy danych geodezyjnej ewidencji sieci uzbrojenia terenu, bazy danych obiektów topograficznych oraz mapy zasadniczej 3. Mapa nadaje się do celów projektowych w zakresie pomiaru. 4. Stopień kartometryczności mapy do celów projektowych jest zgodny z przepisami Instrukcji technicznej K-1 (1979) / K-1 (Podstawowa Mapa Kraju z 1998r.) 5. Wszystkie trwałe obiekty budowlane podlegają wytyczeniu przez jednostkę wykonawstwa geodezyjnego. 6. Nie wyklucza się istnienia w terenie również uzbrojenia, o którym brak było informacji branżowych i nie zostało odnaleziono w czasie inwentaryzacji geodezyjnej</p>	<p>Rejestracja:</p> <p>Poświadczam, że niniejszy dokument został opracowany w wyniku prac geodezyjnych i kartograficznych, których rezultaty zawiera operat techniczny wpisany do ewidencji i materiałów państwowego zasobu geodezyjnego i kartograficznego.</p> <table border="1" style="width: 100%; border-collapse: collapse;"> <tr> <td style="width: 50%;">Organ prowadzący państwowy zasób geodezyjny i kartograficzny</td> <td style="width: 50%;">STAROSTA KOSZALIŃSKI</td> </tr> <tr> <td>Identyfikator ewidencji i materiału zasobu - operatu technicznego</td> <td>GK.6640.405.2014</td> </tr> <tr> <td>Data wpisania operatu technicznego do ewidencji i materiałów zasobu</td> <td>14 03 2014</td> </tr> <tr> <td colspan="2">Imię, nazwisko i podpis osoby reprezentującej organ</td> </tr> </table> <p style="text-align: right;"><i>potulp</i></p>	Organ prowadzący państwowy zasób geodezyjny i kartograficzny	STAROSTA KOSZALIŃSKI	Identyfikator ewidencji i materiału zasobu - operatu technicznego	GK.6640.405.2014	Data wpisania operatu technicznego do ewidencji i materiałów zasobu	14 03 2014	Imię, nazwisko i podpis osoby reprezentującej organ	
Organ prowadzący państwowy zasób geodezyjny i kartograficzny	STAROSTA KOSZALIŃSKI								
Identyfikator ewidencji i materiału zasobu - operatu technicznego	GK.6640.405.2014								
Data wpisania operatu technicznego do ewidencji i materiałów zasobu	14 03 2014								
Imię, nazwisko i podpis osoby reprezentującej organ									
<p>Uzbrojenie opracowano na podstawie: 1. danych branżowych - z literką B 2. pośredniego ustalenia przebiegu aparatury elektromagnetycznej - z literką A 3. bezpośrednich pomiarów powykonawczych - bez litery W związku z tym w częściach I i 2 nie gwarantuję się kompletności, a dokładność położenia uzbrojenia na mapie może być niższa od dokładności kartometrycznej mapy.</p>									
<p>Aktualność mapy do celów projektowych na dzień: 27.02.2014r.</p>									
<p>USŁUGI GEODEZYJNE: geodeta uprawniony, świadectwo 7880 Mirosław Płoski 76-031 Mścice, ul. Rzemieślnicza 18 tel. 345-05-18, kom. 0602 742 056 Kierownik i jednostka wykonawstwa geodezyjnego:</p>									

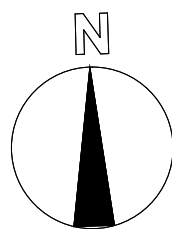

OZNACZENIA:

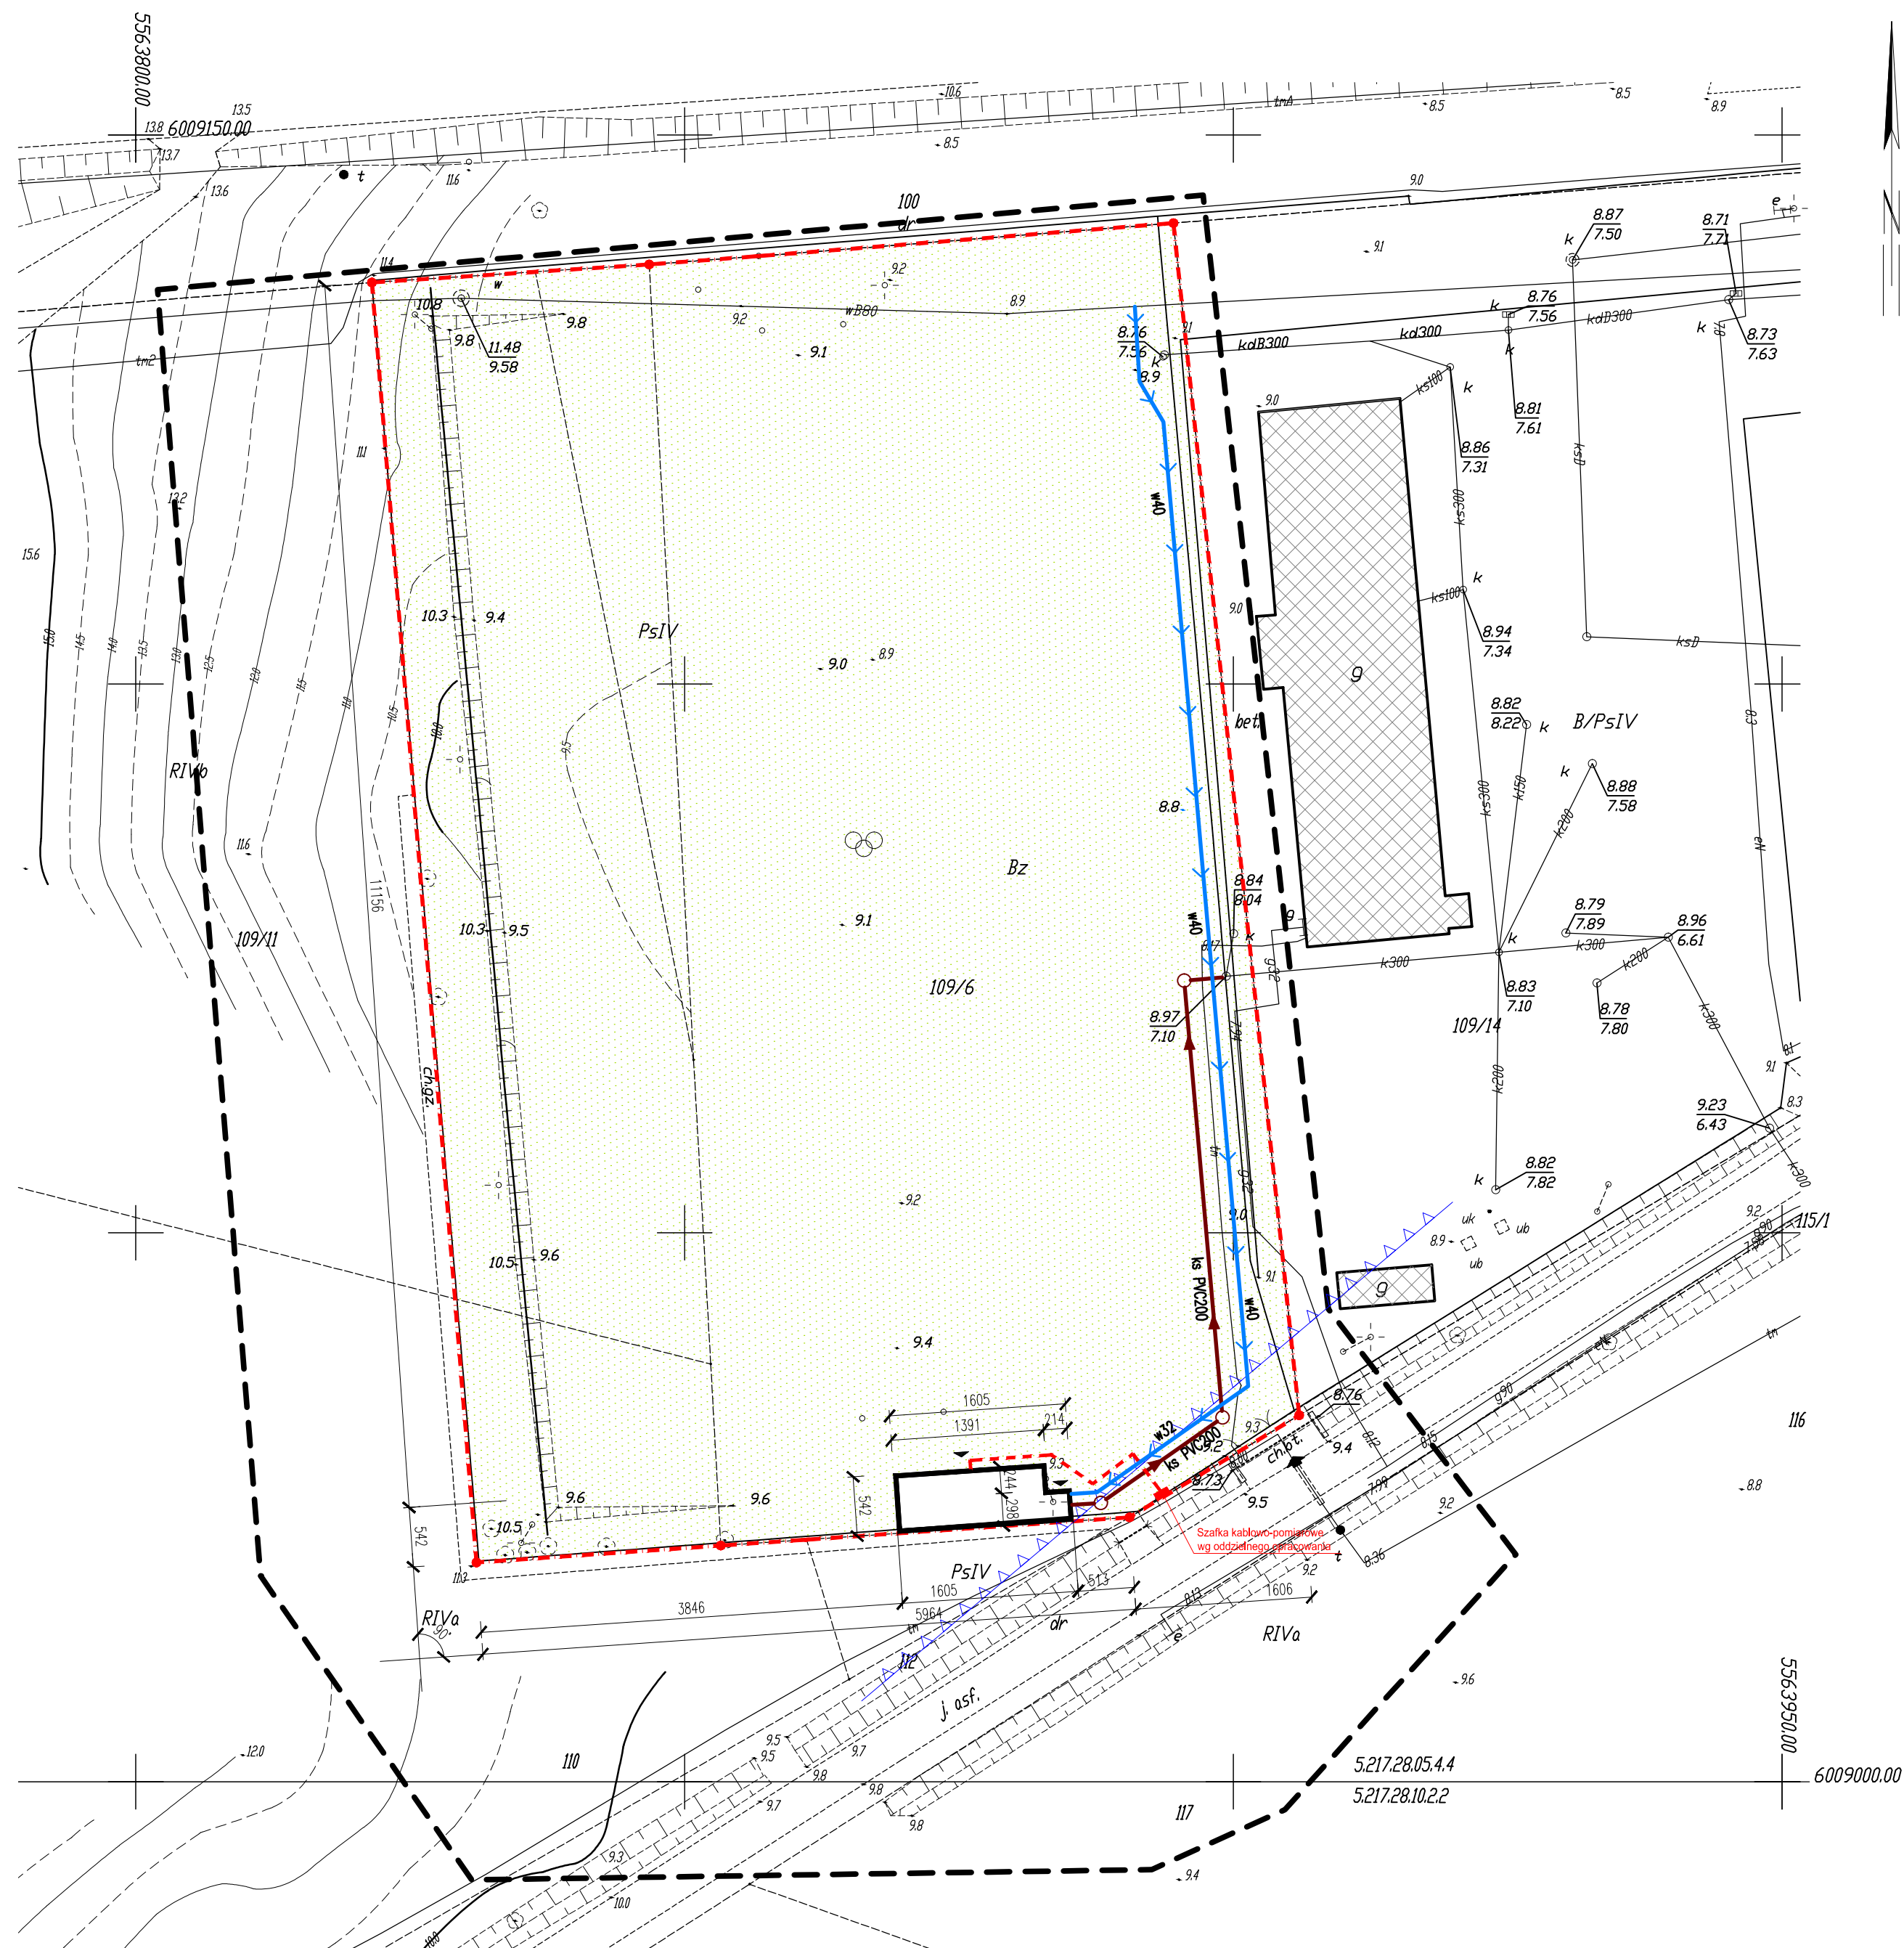

GRANICE DZIAŁEK 109/6 i 109/12

BUDYNEK PROJEKTOWANY OBJĘTY
OPRACOWANIEM

UPRACOWANIEM
NIEPRZEKRACZALNA

LINIA ZBUDOWY

WEJSCIA I WJAZDY

 BUDYNKI ISTNIEJACE NA

ZALICZNIKOWA INSTALACJA ENERGETYCZNA

40 ZEWNETRZNA INSTALACJA WODOCIĄGOWA

ks160 ZEWN. INSTALACJA KANALIZACJI SANITARNEJ

ARCHIKO
PRACOWNIA PROJEKTOWA
Katarzyna Krawiecka-Kolaczek
ul. Parkowa 20, 76-004 SIANÓW, tel. 692 406 734
NIP 499-017-73-13

NAZWA I ADRES OBIEKTU	Budynek socjalny - zaplecze do obsługi zespołu sportowego "Budoimistrz" - 100-100	SKALA	NR RYS.
--------------------------	--	-------	---------

ADRES OBIĘTU	Bedzino, działka nr 109/6	1:500	Z1
NUMER	Gmina Bedzino		

INWESTOR	76- 037 Będzino, Będzino 19		
WARTOŚĆ		SPECJALNOŚĆ	

PRZEDMIOT RYSUNKU	ZAGOSPODAROWANIA TERENU	ARCHITEKTURA
----------------------	-------------------------	--------------

	IMIĘ I NAZWISKO	NR UPRAWNIENI	DATA	PODPIS
	mgr inż. arch			

PROJEKTANT	Inż. inż. arch. Katarzyna KRAWIECKA-KOŁACZEK	25/ZPOIA/OKK/2008	05.2014r.	
------------	---	-------------------	-----------	--

[illegible]

SKALA	NR RYS.
-------	---------

Z1

ARCHITEKTURA

PODPIS

[illegible]

1999, 2000, 2001,26