




<p>OBJĘTOŚĆ: obr. Będzino dz. 109-6</p> <p>Gmina: BĘDZINO</p> <p>powiat: KOSZALIŃSKI</p> <p>województwo: zachodniopomorskie</p>	<p>nazwa jednostki wykonawstwa geodezyjnego:</p>								
<p>SKALA: 1: 500</p> <p>Układ współrzędnych: "2000"</p> <p>Poziom odniesienia wysokości: Kronstadt '86</p>	<p>Wykonano w ramach roboty geodezyjnej</p> <p>Nr: GK.6640.405.2014</p>								
<p>Mapa do celów projektowych sporządzona przy wykorzystaniu</p> <p>1. napy zasadniczej w skali 1: 500</p> <p style="margin-left: 150px;">Siecje: 5.217.28.05.4.4 5.217.28.10.2.2</p> <p>2. danych branżowych części uzbrojenia podziemnego</p> <p>3. pomiaru zieleni wysokiej i pomników przyrody oraz pomiaru innych obiektów wskazanych przez projektanta</p> <p>4. opracowanych geodezyjnie elementów planu zagospodarowania przestrzennego (linie rozgraniczające, linie regulacyjne, osie ulic)</p> <p>5. Mapa do celów projektowych została wykonana bez ustalenia obciążenia służebnościami gruntowymi ujemnymi i księgach wieczystych</p> <p>Granice i nr działek ewidencyjnych według danych PDUGK w Koszalinie z dnia 13.03.2014r.</p> <p>Dane dotyczące granic spełniają obowiązujące standardy techniczne / _____</p> <p>Dane dotyczące granic nie spełniają obowiązujących standardów technicznych. Stwierdził: _____</p>	<p>Kierownik roboty: Miroslaw Ploski nr. 7880 1,2</p> <p style="text-align: right;">(imię, nazwisko, nr i zakres upr.zaw.)</p> <p>Na mapie do celów projektowych wykonano następujące uzgodnione przez ZUP projekty sieci uzbrojenia terenu</p> <p>- brak</p> <p>-</p> <p>-</p> <div style="border: 1px solid black; padding: 5px; margin-top: 10px;"> <p>W obszarze objętym opracowaniem:</p> <p>- mapa zawiera wystudowanie wszystkich projektowanych sieci uzbrojenia terenu;</p> <p>- brak jest obowiązujących projektów sieci uzbrojenia terenu.</p> </div> <div style="border: 1px solid black; padding: 5px; margin-top: 10px;"> <p>Koszalin</p> <p>_____ Imię i nazwisko, stanowisko, podpis</p> </div>								
<p>W zakresie opracowania znajdują się punkty osnowy geodezyjnej nr:</p> <p>podlegające ochronie na podst. art. 15, art. 48 ust. 1 pkt 3 ustawy Prawo geodezyjne i kartograficzne</p> <p>Informacje dotyczące typu nośnika oraz zawartości nośnika z danymi cyfrowymi</p> <p>1. Typ nośnika: CD, DVD, key i _____</p> <table border="1" style="width: 100%; border-collapse: collapse; margin-top: 5px;"> <tr> <td style="width: 40%;">Nazwa pliku</td> <td style="width: 30%;">Wielkość</td> <td style="width: 30%;">Data utworzenia</td> </tr> <tr> <td>będzino_dz_109-6.dxf</td> <td>125 MB</td> <td>13.03.2014r.</td> </tr> </table>	Nazwa pliku	Wielkość	Data utworzenia	będzino_dz_109-6.dxf	125 MB	13.03.2014r.	<p>Rejestracja:</p> <div style="border: 1px solid black; padding: 5px; margin-top: 10px;"> <p>Poświadczam się, że niniejszy dokument został opracowany w wyniku prac geodezyjnych i kartograficznych, których rezultaty zawiera operat techniczny wpisany do ewidencji materiałów państwowego zasobu geodezyjnego i kartograficznego.</p> </div> <table border="1" style="width: 100%; border-collapse: collapse; margin-top: 10px;"> <tr> <td style="width: 50%; padding: 5px;"> <p>Organ prowadzący państwowy zasób geodezyjny i kartograficzny</p> <p>Identyfikator ewidencyjny materiału zasobu - operatu technicznego</p> <p>Data wpisania operatu technicznego do ewidencji materiałów zasobu</p> <p>Imię, nazwisko i podpis osoby reprezentującej organ</p> </td> <td style="width: 50%; padding: 5px; text-align: center;"> <p>STAROSTA KOSZALIŃSKI</p> <p style="margin-top: 20px;">GK.6640.405.2014</p> </td> </tr> </table>	<p>Organ prowadzący państwowy zasób geodezyjny i kartograficzny</p> <p>Identyfikator ewidencyjny materiału zasobu - operatu technicznego</p> <p>Data wpisania operatu technicznego do ewidencji materiałów zasobu</p> <p>Imię, nazwisko i podpis osoby reprezentującej organ</p>	<p>STAROSTA KOSZALIŃSKI</p> <p style="margin-top: 20px;">GK.6640.405.2014</p>
Nazwa pliku	Wielkość	Data utworzenia							
będzino_dz_109-6.dxf	125 MB	13.03.2014r.							
<p>Organ prowadzący państwowy zasób geodezyjny i kartograficzny</p> <p>Identyfikator ewidencyjny materiału zasobu - operatu technicznego</p> <p>Data wpisania operatu technicznego do ewidencji materiałów zasobu</p> <p>Imię, nazwisko i podpis osoby reprezentującej organ</p>	<p>STAROSTA KOSZALIŃSKI</p> <p style="margin-top: 20px;">GK.6640.405.2014</p>								
<p>Metoda sporządzenia napy: cyfrowa</p>	<p>Informacje dodatkowe:</p> <p>1. Zakres pomiaru - - - - -</p> <p>2. Redukcja znaków zgodna z instrukcją techniczną K-1 (1979) / K-1 (Podstawowa Mapa Kraju z 1998r.) / Rozp.Mińska Administracji i Cyfryzacji z dn. 12 lutego 2013r. w spr. bazy danych geodezyjnej ewidencji sieci uzbrojenia terenu, bazy danych obiektów topograficznych oraz napy zasadniczej</p> <p>3. Mapa nadaje się do celów projektowych w zakresie pomiaru.</p> <p>4. Stopień kartonetyczności napy do celów projektowych jest zgodny z przepisami instrukcji technicznej K-1 (1979)/ K-1 (Podstawowa Mapa Kraju z 1998r.)</p> <p>5. Wszystkie trwałe obiekty budowlane podlegają wytyczeniu przez jednostkę wykonawstwa geodezyjnego.</p> <p>6. Nie wyklucza się istnienia w terenie również uzbrojenia, o którym brak było informacji branżowych i nie zostało odnotowane w czasie inwentaryzacji geodezyjnej</p>								
<p>Uzbrojenie opracowano na podstawie:</p> <p>1. danych branżowych - z literką B</p> <p>2. pośredniego ustalenia przebiegu aparatura elektromagnetyczna - z literką A</p> <p>3. bezpośrednich pomiarów pomykających - bez litery</p> <p>W związku z tym w częściach 1 i 2 nie gwarantuje się kompletności, a dokładności położenia uzbrojenia na mapie może być niższa od dokładności kartometrycznej napy.</p>	<p style="text-align: center;">STAROSTA KOSZALIŃSKI</p> <p style="text-align: center;">POWIATOWY OŚRODEK DOKUMENTACJI GEODEZYJNEJ I KARTOGRAFICZNEJ</p> <p style="text-align: center;">W KOSZALINIE</p> <p style="text-align: center;">Reprodukowanie rozpowszechnianie i rozprowadzanie niniejszego dokumentu wymaga zezwolenia, o którym mowa w art.18 ustawy z dnia 17 maja 1989r. Prawo geodezyjne i kartograficzne Dz. U. Nr 30 poz.163, z późniejszymi zmianami.</p>								
<p>Aktualność napy do celów projektowych na dzień</p> <p style="text-align: center; font-size: 1.2em;">27.02.2014r.</p>	<p style="text-align: right;">Kierownik jednostki wykonawstwa geodezyjnego:</p>								

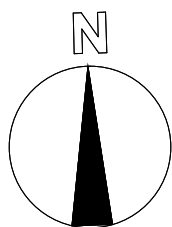

OZNACZENIA:

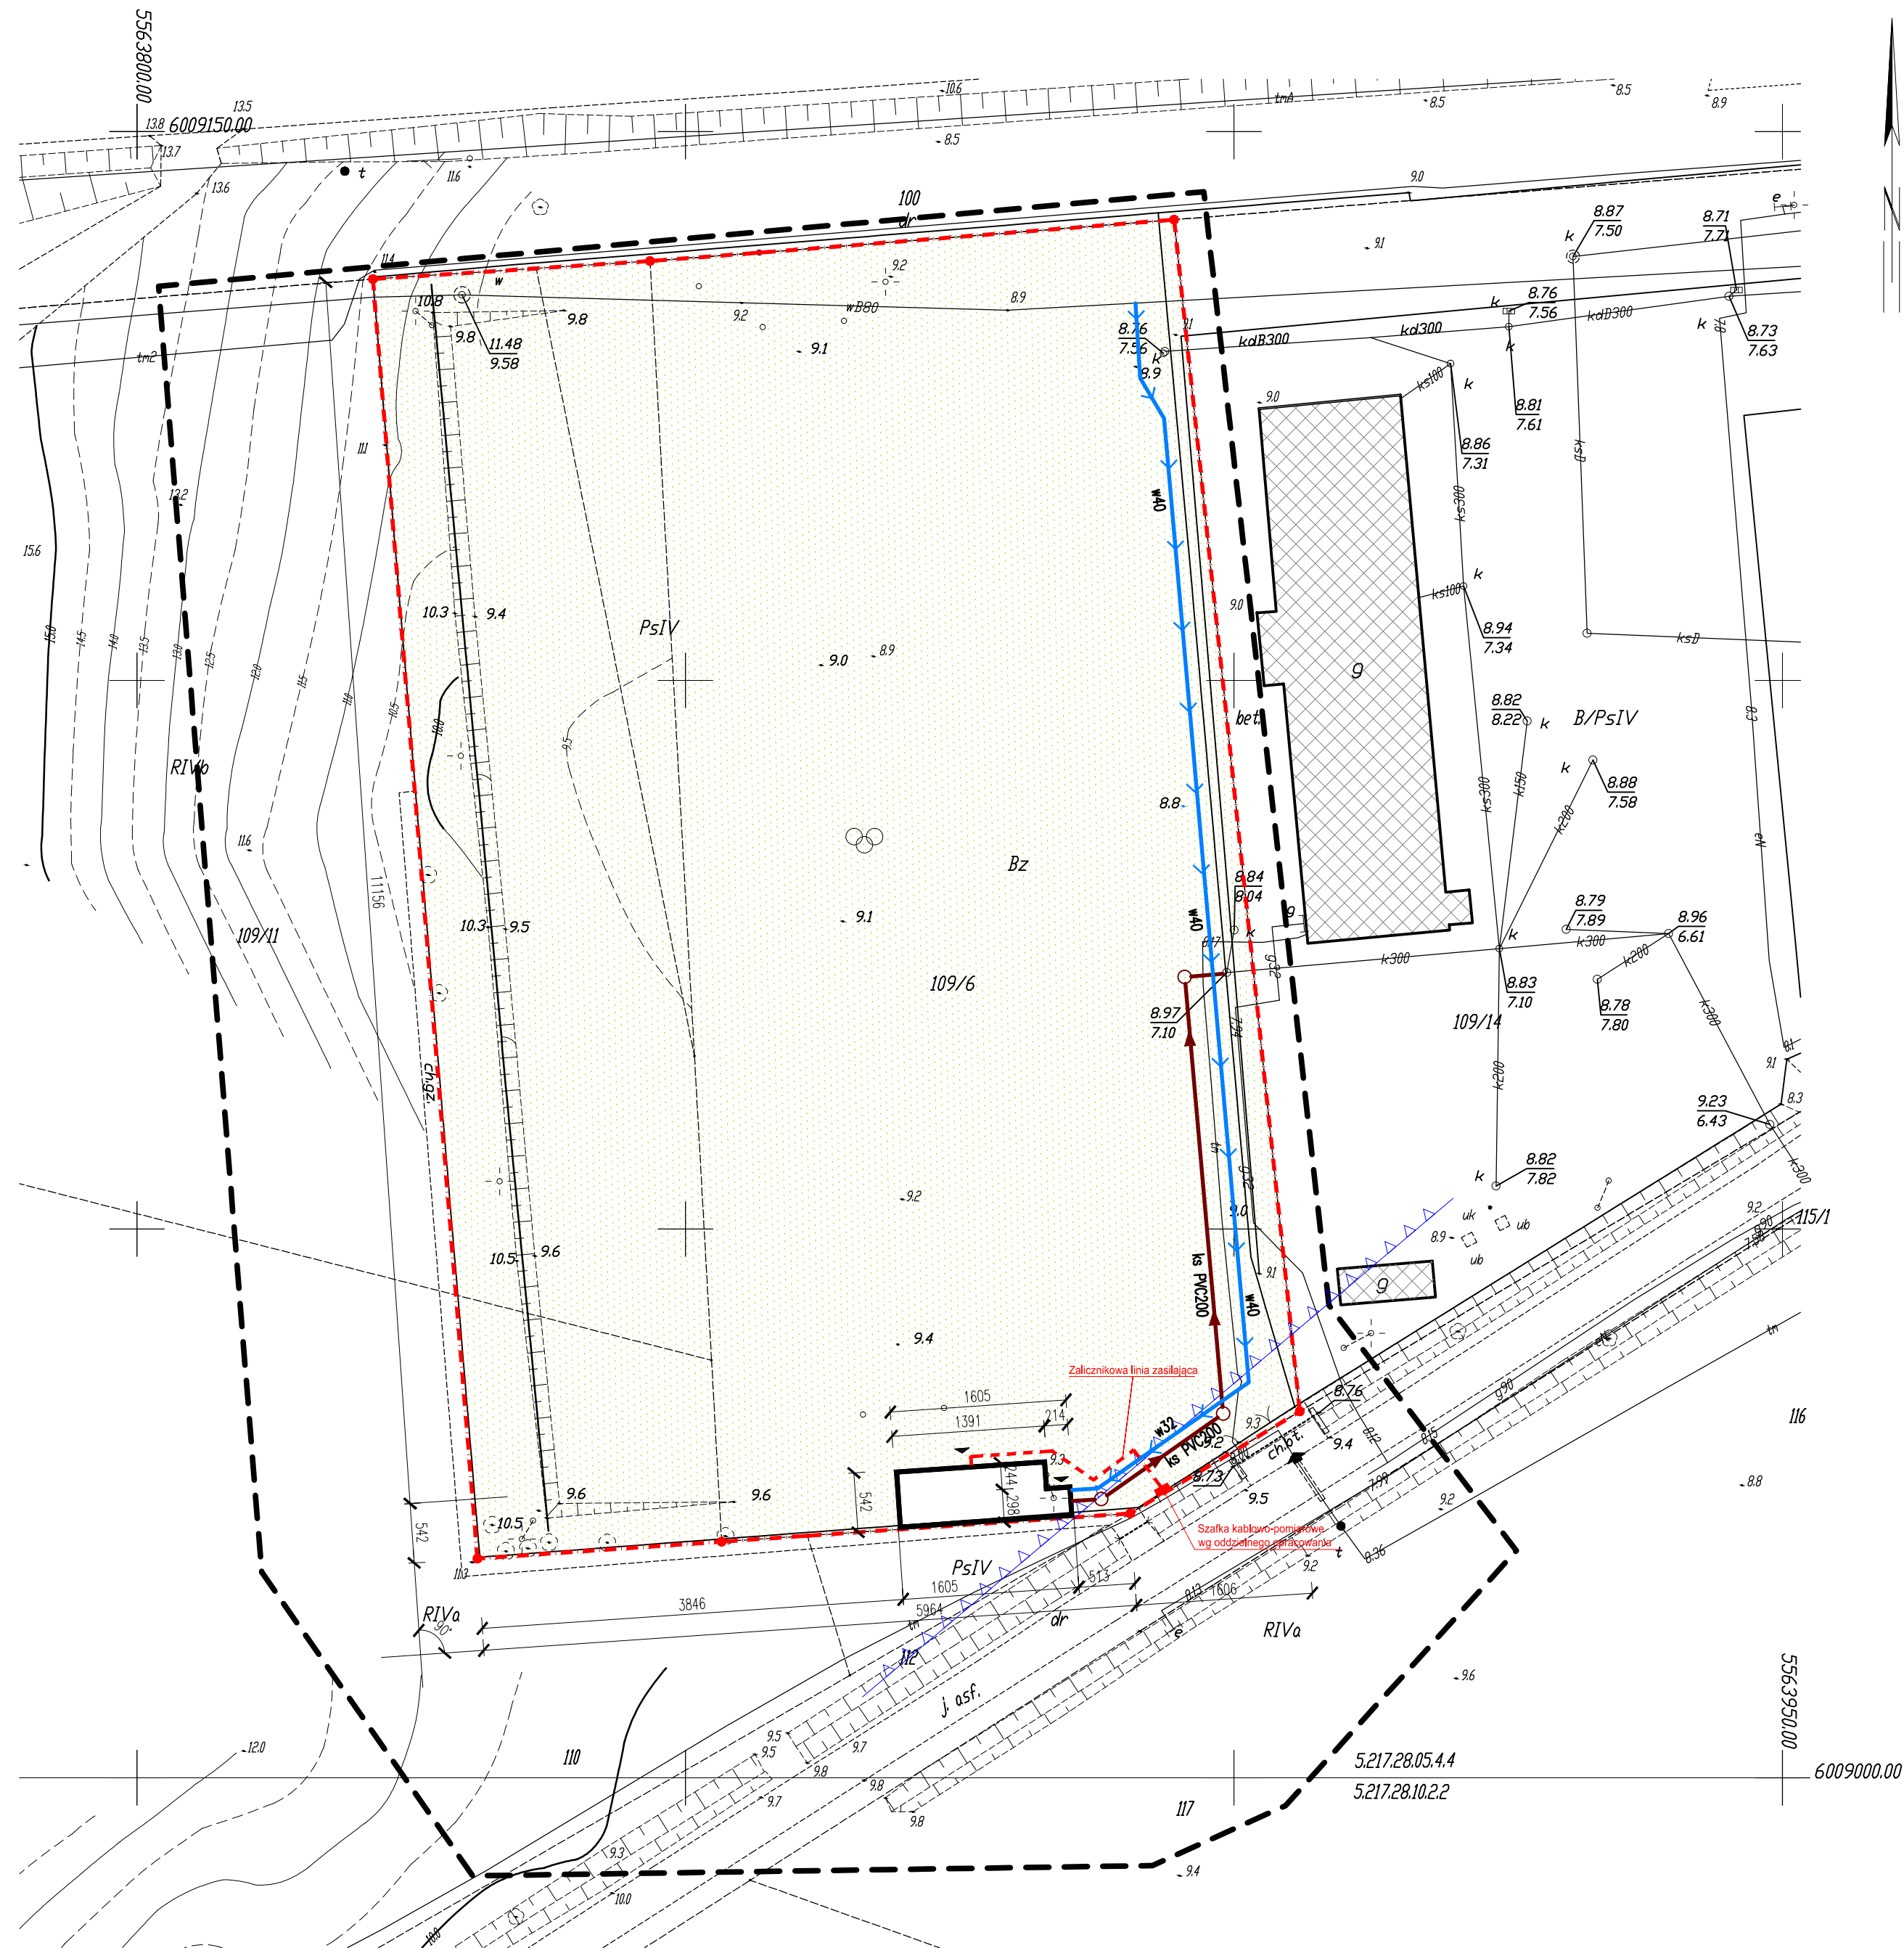

GRANICE DZIAŁEK 109/6 i 109/12
BUDYNEK ISTNIEJĄCY OBJĘTY
OPRACOWANIEM
NIEPRZEKRACZALNA
LINIA ZBUDOWY
WEJŚCIA I WJAZDY

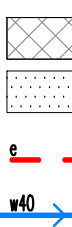

BUDYNKI ISTNIEJĄCE NA
DZIAŁKACH SĄSIEDNICH

ZIELEŃ

ZALICZNIKOWA INSTALACJA ENERGETYCZNA

ZEWNĘTRZNA INSTALACJA WODOCIĄGOWA

ARCHIKO
PRACOWNIA PROJEKTOWA
Katarzyna Krawiecka-Kolaczek
I. Parkowa 20, 76-004 SIANÓW, tel. 692 406 734

NAZWA I ADRES OBIEKTU	Budynek Socjalno-szatniowy Będzino, działka nr 109/6		
INWESTOR	Gmina Będzino 76- 037 Będzino, Będzino 19		
PRZEDMIOT RYSUNKU	ZAGOSPODAROWANIE TERENU - ZALICZNIKOWA INSTALACJA ZASILAJĄCA		
	MIE I NAZWISKO	NR UPRAWNIEN	DATA
PROJEKTANT	mgr inż. Bohdan CINCIRUK	ZAP/0071/ZHOE/05	05.2014r.
OPRACOWANIE			

SKALA	NR RYS.
1:500	E1
SPECJALNOŚĆ	
ELEKTRYCZNA	
PODPIS	