


KARTA REJESTRACYJNA MAPY DO CEŁÓW PROJEKTOWYCH

OBIEKT: Smolne dz. 226 Gmina: BĘDZINO powiat koszaliński województwo zachodniopomorskie		nazwa jednostki wykonawstwa geodezyjnego						
SKALA: 1: 500 Układ współrzędnych: "2000" Poziom odniesienia wysokości: Kronsztad '86		Wykonano w ramach roboty geodezyjnej: KERG nr: 509-363/2013						
Mapę do celów projektowych sporządzono przy wykorzystaniu: 1. mapy zasadniczej w skali 1: 500 Sekcje: 5.216.28.12.2.2 5.216.28.12.2.4 2. danych branżowych części uzbrojenia podziemnego 3. pomiaru zieleni wysokiej i pomników przyrody oraz pomiaru innych obiektów wskazanych przez projektanta 4. opracowanych geodezyjnie elementów planu zagospodarowania przestrzennego (linie rozgraniczające, linie regulujące, osie ulic) 5. Mapa do celów projektowych została wykonana bez ustalenia obciążeń służebnościami gruntowymi ujawnionymi w księgach wieczystych.		Kierownik roboty: Zbigniew Lesiuk nr. upr. 18276 1 (imię, nazwisko, nr i zakres upr.zaw.) W zakresie opracowania znajdują się punkty osnowy geodezyjnej nr: - podlegające ochronie na podst. art. 15, art. 48 ust. 1 pkt 3 ustawy Prawo geodezyjne i kartograficzne						
Na mapie do celów projektowych wykazano następujące uzgodnione przez ZUDP projekty sieci uzbrojenia terenu: - brak - - 18.10.2013r.		Granice i nr działek ewidencyjnych według danych PODGIK w Koszalinie z dnia: 18.10.2013r. Dane dotyczące granic spełniają obowiązujące standardy techniczne./ Dane dotyczące granic nie spełniają obowiązujących standardów technicznych. Służebności: Metoda sporządzenia mapy: cyfrowa Identyfikator:						
Informacje dotyczące typu nośnika oraz zawartości nośnika z danymi cyfrowymi: 1. Typ nośnika: CD, DVD, inny :								
<table border="1"> <thead> <tr> <th>Nazwa pliku</th> <th>Wielkość</th> <th>Data utworzenia</th> </tr> </thead> <tbody> <tr> <td>smolne_dz_226.dxf</td> <td>344 KB</td> <td>18.10.2013r.</td> </tr> </tbody> </table>			Nazwa pliku	Wielkość	Data utworzenia	smolne_dz_226.dxf	344 KB	18.10.2013r.
Nazwa pliku	Wielkość	Data utworzenia						
smolne_dz_226.dxf	344 KB	18.10.2013r.						
Informacje dodatkowe: 1. Zakres pomiaru 2. Redakcja znaków zgodna z instrukcją techniczną K-1 (1979) / K-1 (Podstawowa Mapa Kraju z 1998r.) 3. Mapa nadaje się do celów projektowych w zakresie pomiaru. 4. Stopień kartometryczności mapy do celów projektowych jest zgodny z przepisami instrukcji technicznej K-1 (1979) / K-1 (Podstawowa Mapa Kraju z 1998r.) 5. Wszystkie trwałe obiekty budowlane podlegają wytyczeniu przez Jednostkę wykonawstwa geodezyjnego. 6. Nie wyklucza się istnienia w terenie również uzbrojenia, o którym brak było informacji branżowych i nie zostało odnalezione w czasie Inwentaryzacji geodezyjnej		Rejestracja: STAROSTA KOSZALIŃSKI POWIATOWY OŚRODEK DOKUMENTACJI GEODEZYJNEJ I KARTOGRAFICZNEJ W KOSZALINIE W obszarze oznaczonym na mapie, wykonano aktualizację treści mapy zasadniczej (zmiany w pomiaru uzupełniającego) przyjęte do zapisu w dniu 18.10.2013r. i zaewidencjonowano w dniu 18.10.2013r. Niniejsza mapa może służyć do celów projektowych. Projektowane i historycznie powstające budowle podlegają wytyczeniu i inwentaryzacji powykonawczej przez jednostkę uprawnioną do wykonania prac geodezyjnych. Koszalin, dnia 18.10.2013r.						
Uzbrojenie opracowano na podstawie: 1. danych branżowych - z literką B 2. pośredniego ustalenia przebiegu aparaturą elektromagnetyczną - z literką A 3. bezpośrednich pomiarów powykonawczych - bez litery W związku z tym w częściach 1 i 2 nie gwarantuje się kompletności, a dokładność położenia uzbrojenia na mapie może być niższa od dokładności kartometrycznej mapy.		STAROSTA KOSZALIŃSKI POWIATOWY OŚRODEK DOKUMENTACJI GEODEZYJNEJ I KARTOGRAFICZNEJ W KOSZALINIE Reprodukcja mapy, w tym i jej powielanie niniejszego rodzaju, jest zabronione, o którym mowa w art. 140 ust. 1 pkt 1 i 2 ustawy z dnia 11 maja 1984r. - Prawo geodezyjne i kartograficzne (Dz. U. z 2000r. Nr 100, poz. 1086 z późniejszymi zmianami). Koszalin, dnia 18.10.2013r.						
Aktualność mapy do celów projektowych na dzień: 11.10.2013r.		Kierownik jednostki wykonawstwa geodezyjnego:						

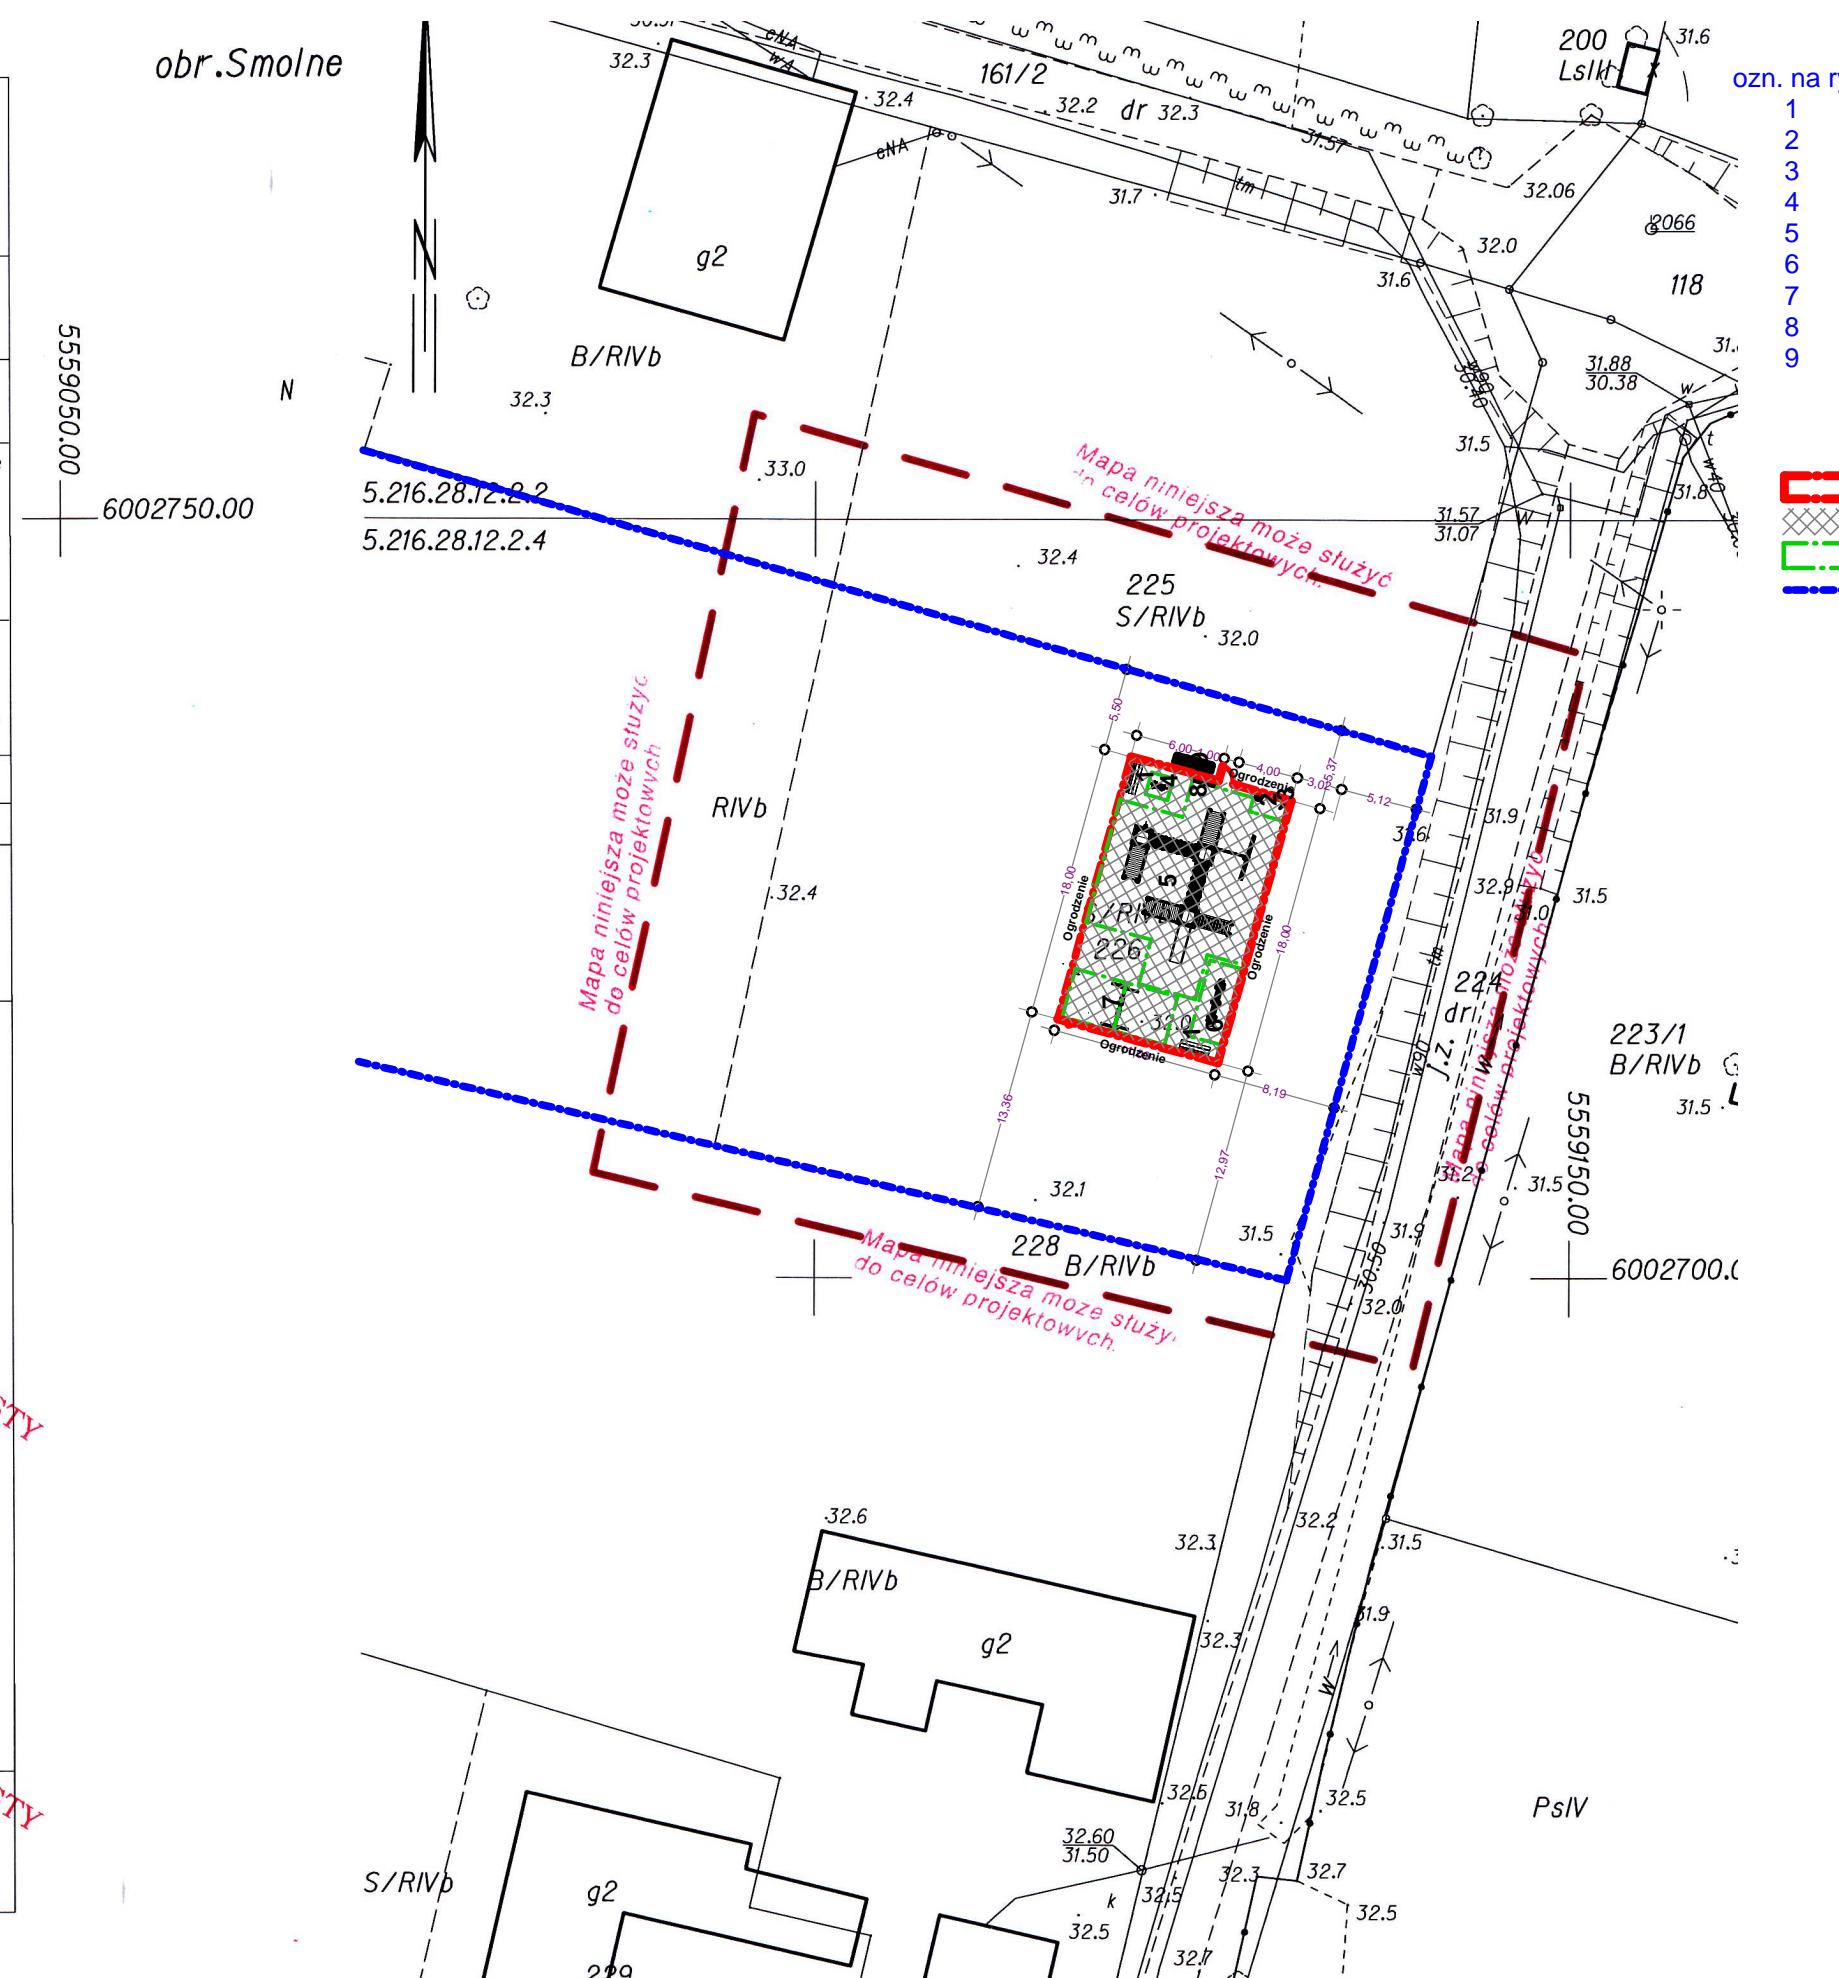

- ozn. na rys. element wyposażenia placu zabaw
- 1 Ławka x2
 - 2 Kosz na śmieci
 - 3 Lampa solarna led
 - 4 Sprężynowiec
 - 5 Zestaw zabawowy
 - 6 Hustawka wagowa
 - 7 Hustawka podwójna
 - 8 Tablica Regulaminowa
 - 9 Stojak na rowery (5 szt)
- Powierzchnia placu zabaw 198,00 m²
 - Powierzchnia nawierzchni piaskowej 198,00 m²
 - Strefy bezpieczeństwa urządzeń zabawowych
 - Granica działki
 - Ogrodzenie - 57,00 mb
 - Furka 1,0m

FORBUD			
BIURO			
Przedsiębiorstwo Projektowania i Obsługi Inwestycji "FORBUD" Koszalin ul. Śliwkowa 8/8			
INWESTOR			
Gmina Będzino Będzino 19 76-037 Będzino			
TEMAT			
Plac zabaw w miejscowości Smolne w ramach tematu "Budowa infrastruktury sportowej i rekreacyjnej na terenie Gminy Będzino"			
ADRES INWESTYCJI			
Smolne, działka nr 226			
PROJEKT			
PROJEKT ZAGOSPODAROWANIA TERENU ORAZ SZKICE I RYSUNKI DO ZGŁOSZENIA ROBÓT BUDOWLANYCH			
PROJEKTOWAŁ:			
mgr inż. arch. Romuald Hrynkiw upr. nr UAN/N7210/584/87			
SPRAWDZIŁ:			
mgr inż. Sławomir Zwiefka			
TYTUŁ RYSUNKU			
Projekt Zagospodarowania Terenu			
DATA	SKALA	NR RYSUNKU	
luty 2014 r.	1:500	Z	1