



PERGOLA Z ŁAWKĄ - 3 SZT

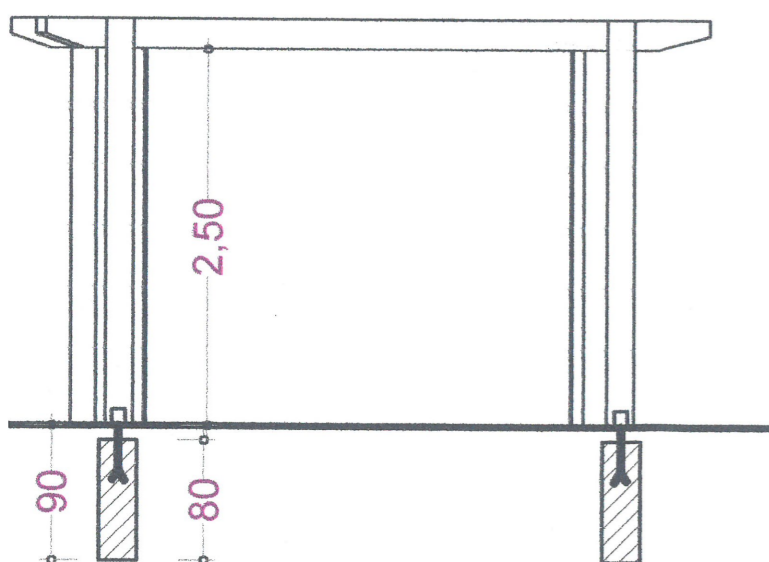

PERGOLA WEJŚCIOWA - 1 SZT

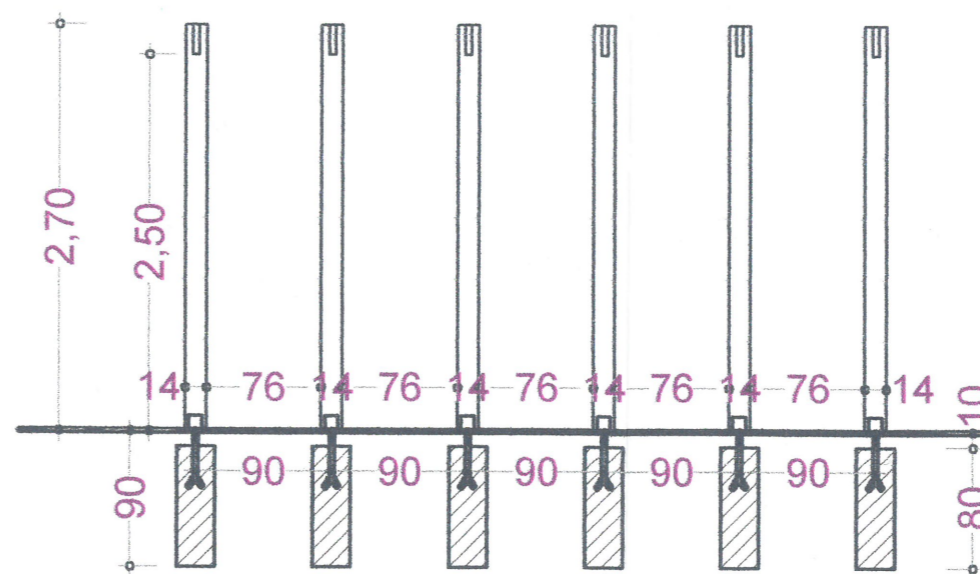

Beton B15

Kotwienie - stalowa ocynkowana podstawa słupa

Drewno - konstrukcyjne krawędziaki strugane impregnowane, malowane na kolor biały

FORBUD			
BIURO Przedsiębiorstwo Projektowania i Obsługi Inwestycji "FORBUD" Koszalin ul. Śliwkowa 8/8			
INWESTOR Gmina Będzino 76-037 Będzino 19			
TEMAT Utworzenie stref rekreacji w Mścicach, Będzinie, Dobrzycy Utworzenie stref rekreacji w Mścicach			
ADRES INWESTYCJI Mścice, działka nr: 267/66			
PROJEKT PROJEKT ZAGOSPODAROWANIA TERENU ORAZ SZKICE I RYSUNKI DO ZGŁOSZENIA ROBÓT BUDOWLANYCH			
PROJEKTOWAŁ: mgr inż. arch. Romuald Hrynków upr. nr UAN/N/7210/584/87 SPRAWDZIŁ:			
OPRACOWAŁ: mgr inż. Sławomir Zwiefka			
TYTUŁ RYSUNKU Pergole			
DATA maj 2017 r.	SKALA 1:50	NR RYSUNKU S 3	