




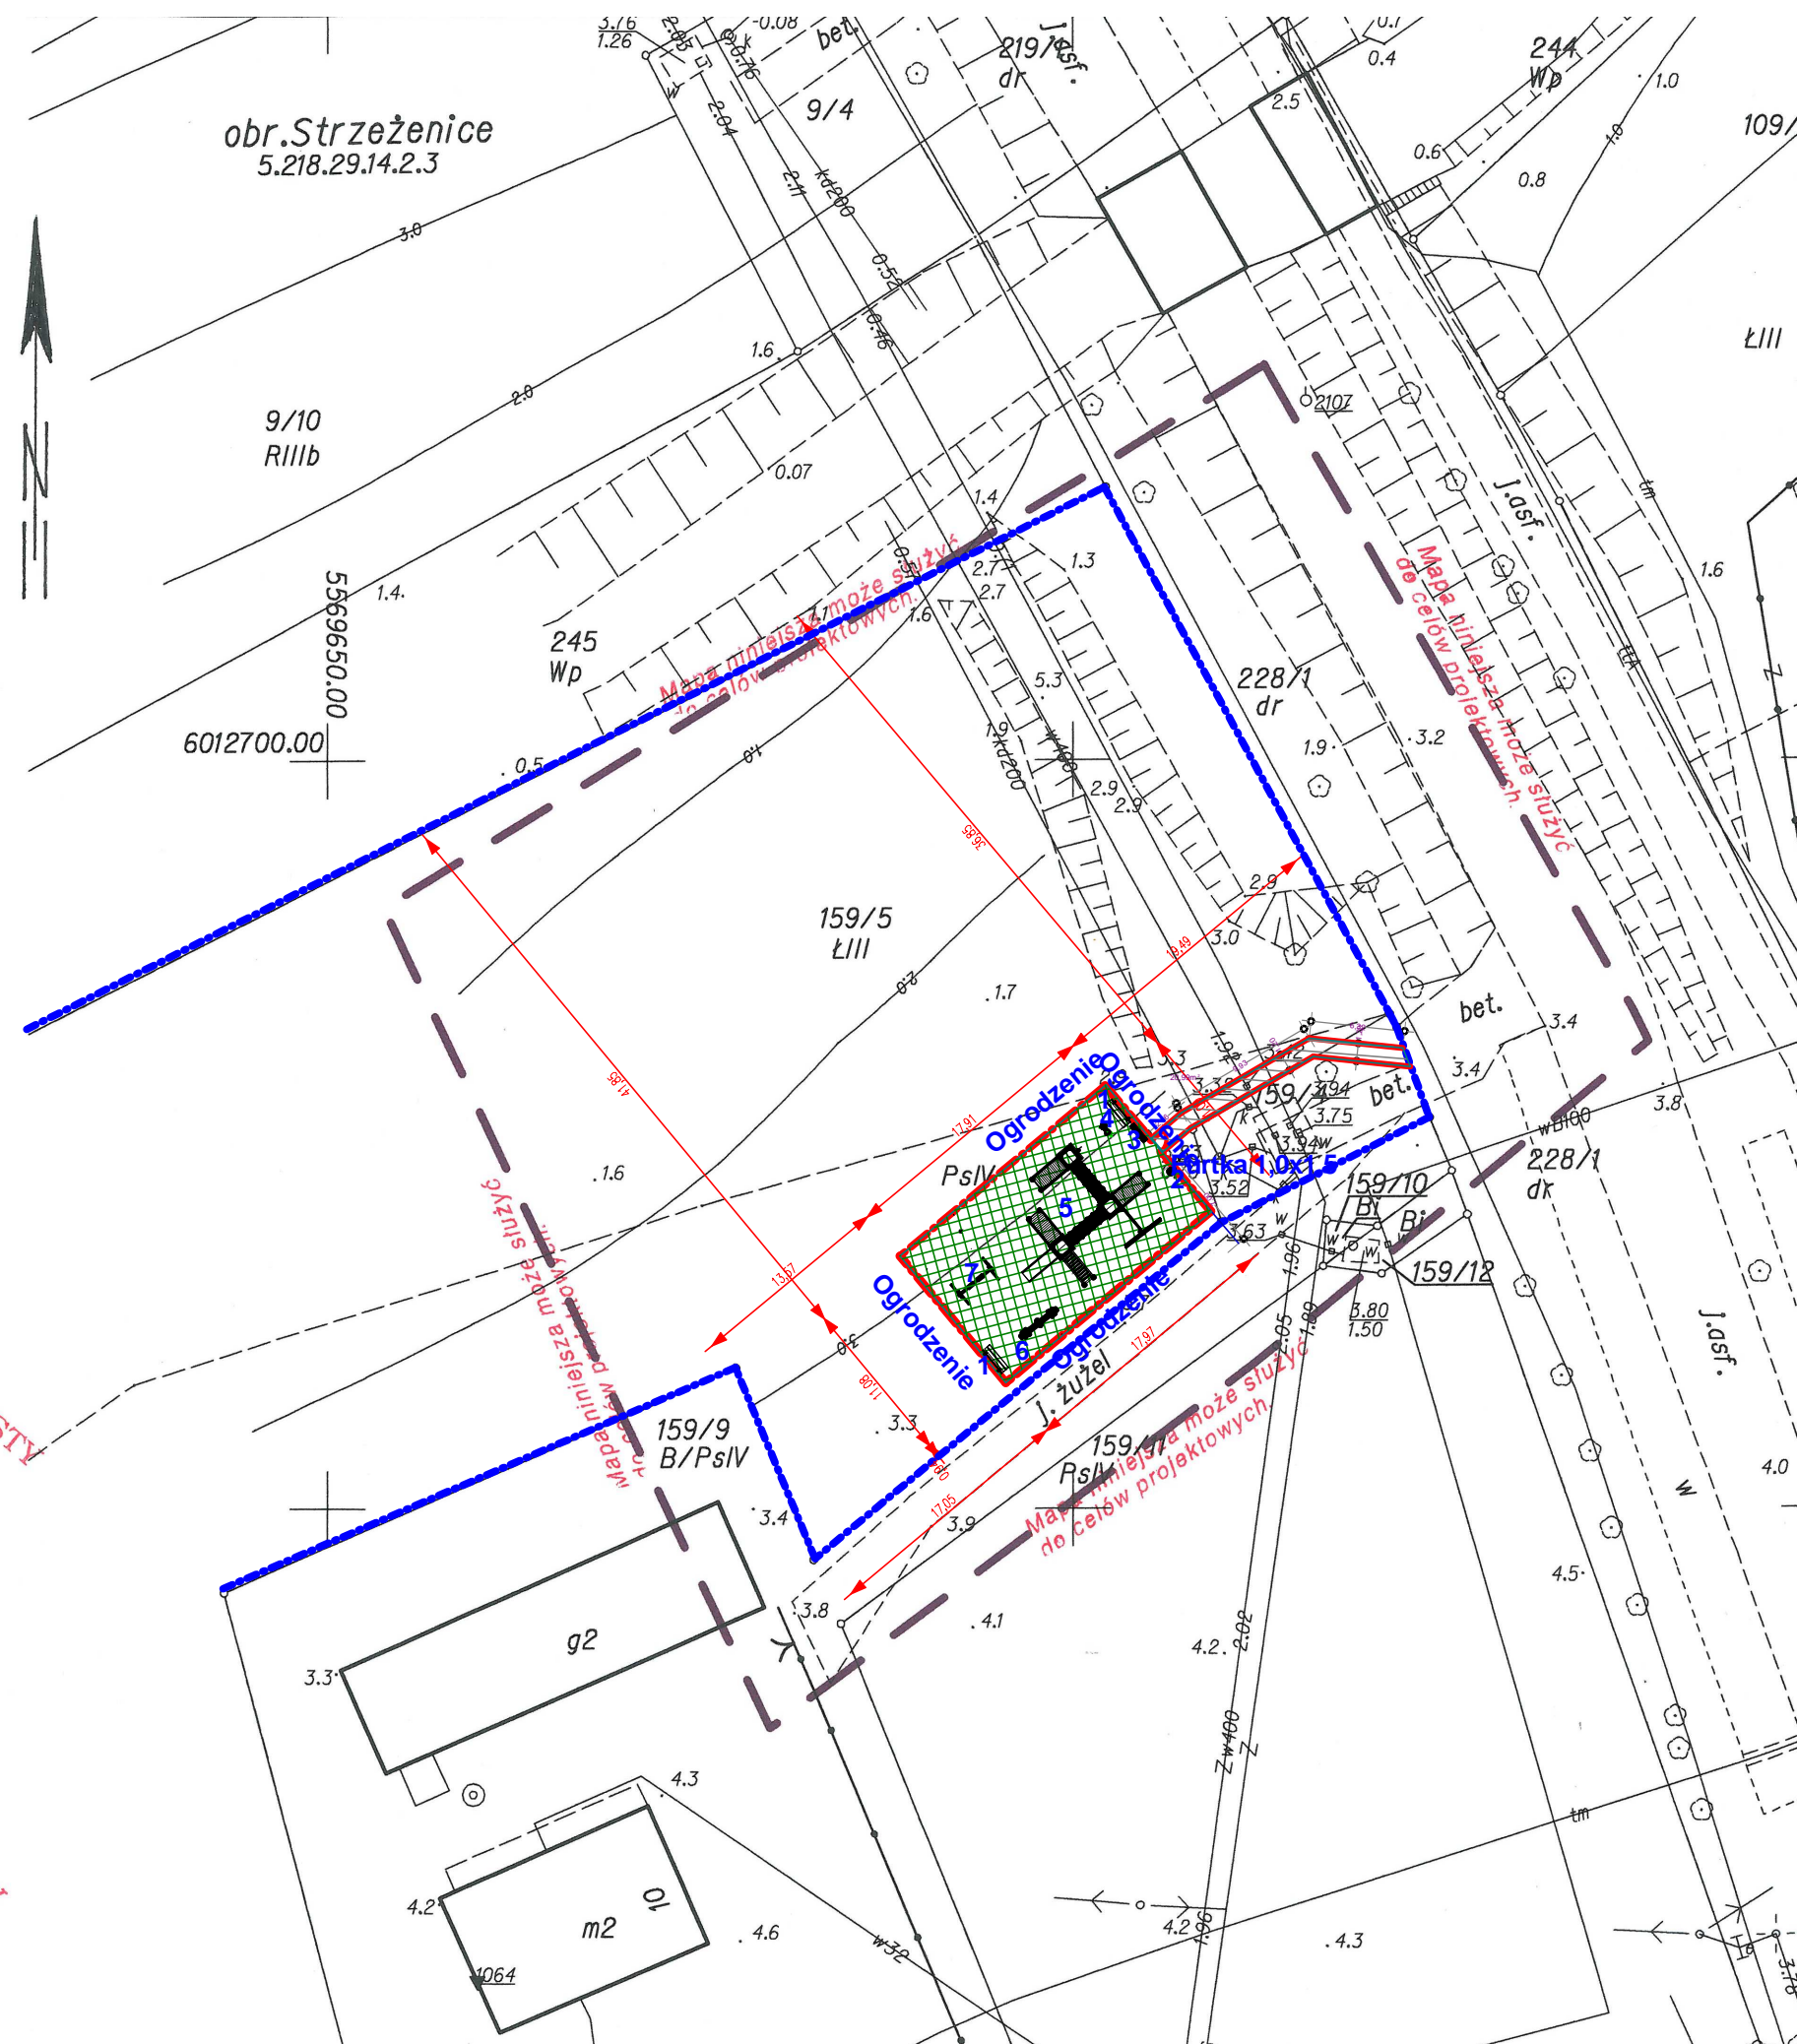


[illegible]

- | | | |
|---|---|---------------------------------|
| ozn. na rys. | | element wyposażenia placu zabaw |
| 1 | | Ławka x2 |
| 2 | | Kosz na śmieci |
| 3 | | Tablica Regulaminowa |
| 4 | | Sprężynowiec |
| 5 | | Zestaw zabawowy |
| 6 | | Hustawka wagowa |
| 7 | | Hustawka podwójna |
|  | Powierzchnia placu zabaw | 198,00 m2 |
|  | Powierzchnia nawierzchni trawiastej | 198,00 m2 |
|  | Powierzchnia nawierzchni utwardzonej- kostka bet. | 22,50 m2 |
|  | Strefy bezpieczeństwa urządzeń zabawowych | |
|  | Granica działki | |
| | Ogrodzenie - 57,00 mb | |
| | Furtka 1,0m | |

BIURO

**Przedsiębiorstwo Projektowania
i Obsługi Inwestycji
"FORBUD"
Koszalin ul. Śliwkowa 8/8**

INVESTOR

Gmina Będzino
76-037 Będzino 19

TEMAT

„Budowa placu zabaw w miejscowości Strzeżenice i zagospodarowanie boiska sportowego w miejscowości Bedzino”

ADRES INWESTYCJI

Strzeżenice , działka nr: 159/5, 159/4

PROJEKT

**PROJEKT ZAGOSPODAROWANIA TERENU
ORAZ SZKICE I RYSUNKI DO ZGŁOSZENIA
ROBÓT BUDOWLANYCH**

PROJEKTOWAŁ:

mgr inż. arch. Romuald Hryńków
upr. nr UAN/N/7210/584/87

OPRACOWAŁ:

mgr inż. Sławomir Zwiefka

TYTUŁ RYSUNKU

Rozmieszczenie obiektów

DATA	SKALA	NR RYSUNKU	
czerwiec 2013 r.	1:500	Z	1