


- Rynnu ocynkowane 125mm do wymiany+ 4 szt rur spustowych 110mm
- Ściany szczytowe do ocieplenia ponad dachem+tynek
- - - Powierzchnie boczne kominów ponad dachem- ocieplenie+tynek
- Pokrycie dachu z papy termozgrzewalnej + wszystkie obróbki do wymiany
- Obróbki blacharskie ogniomórow do wymiany

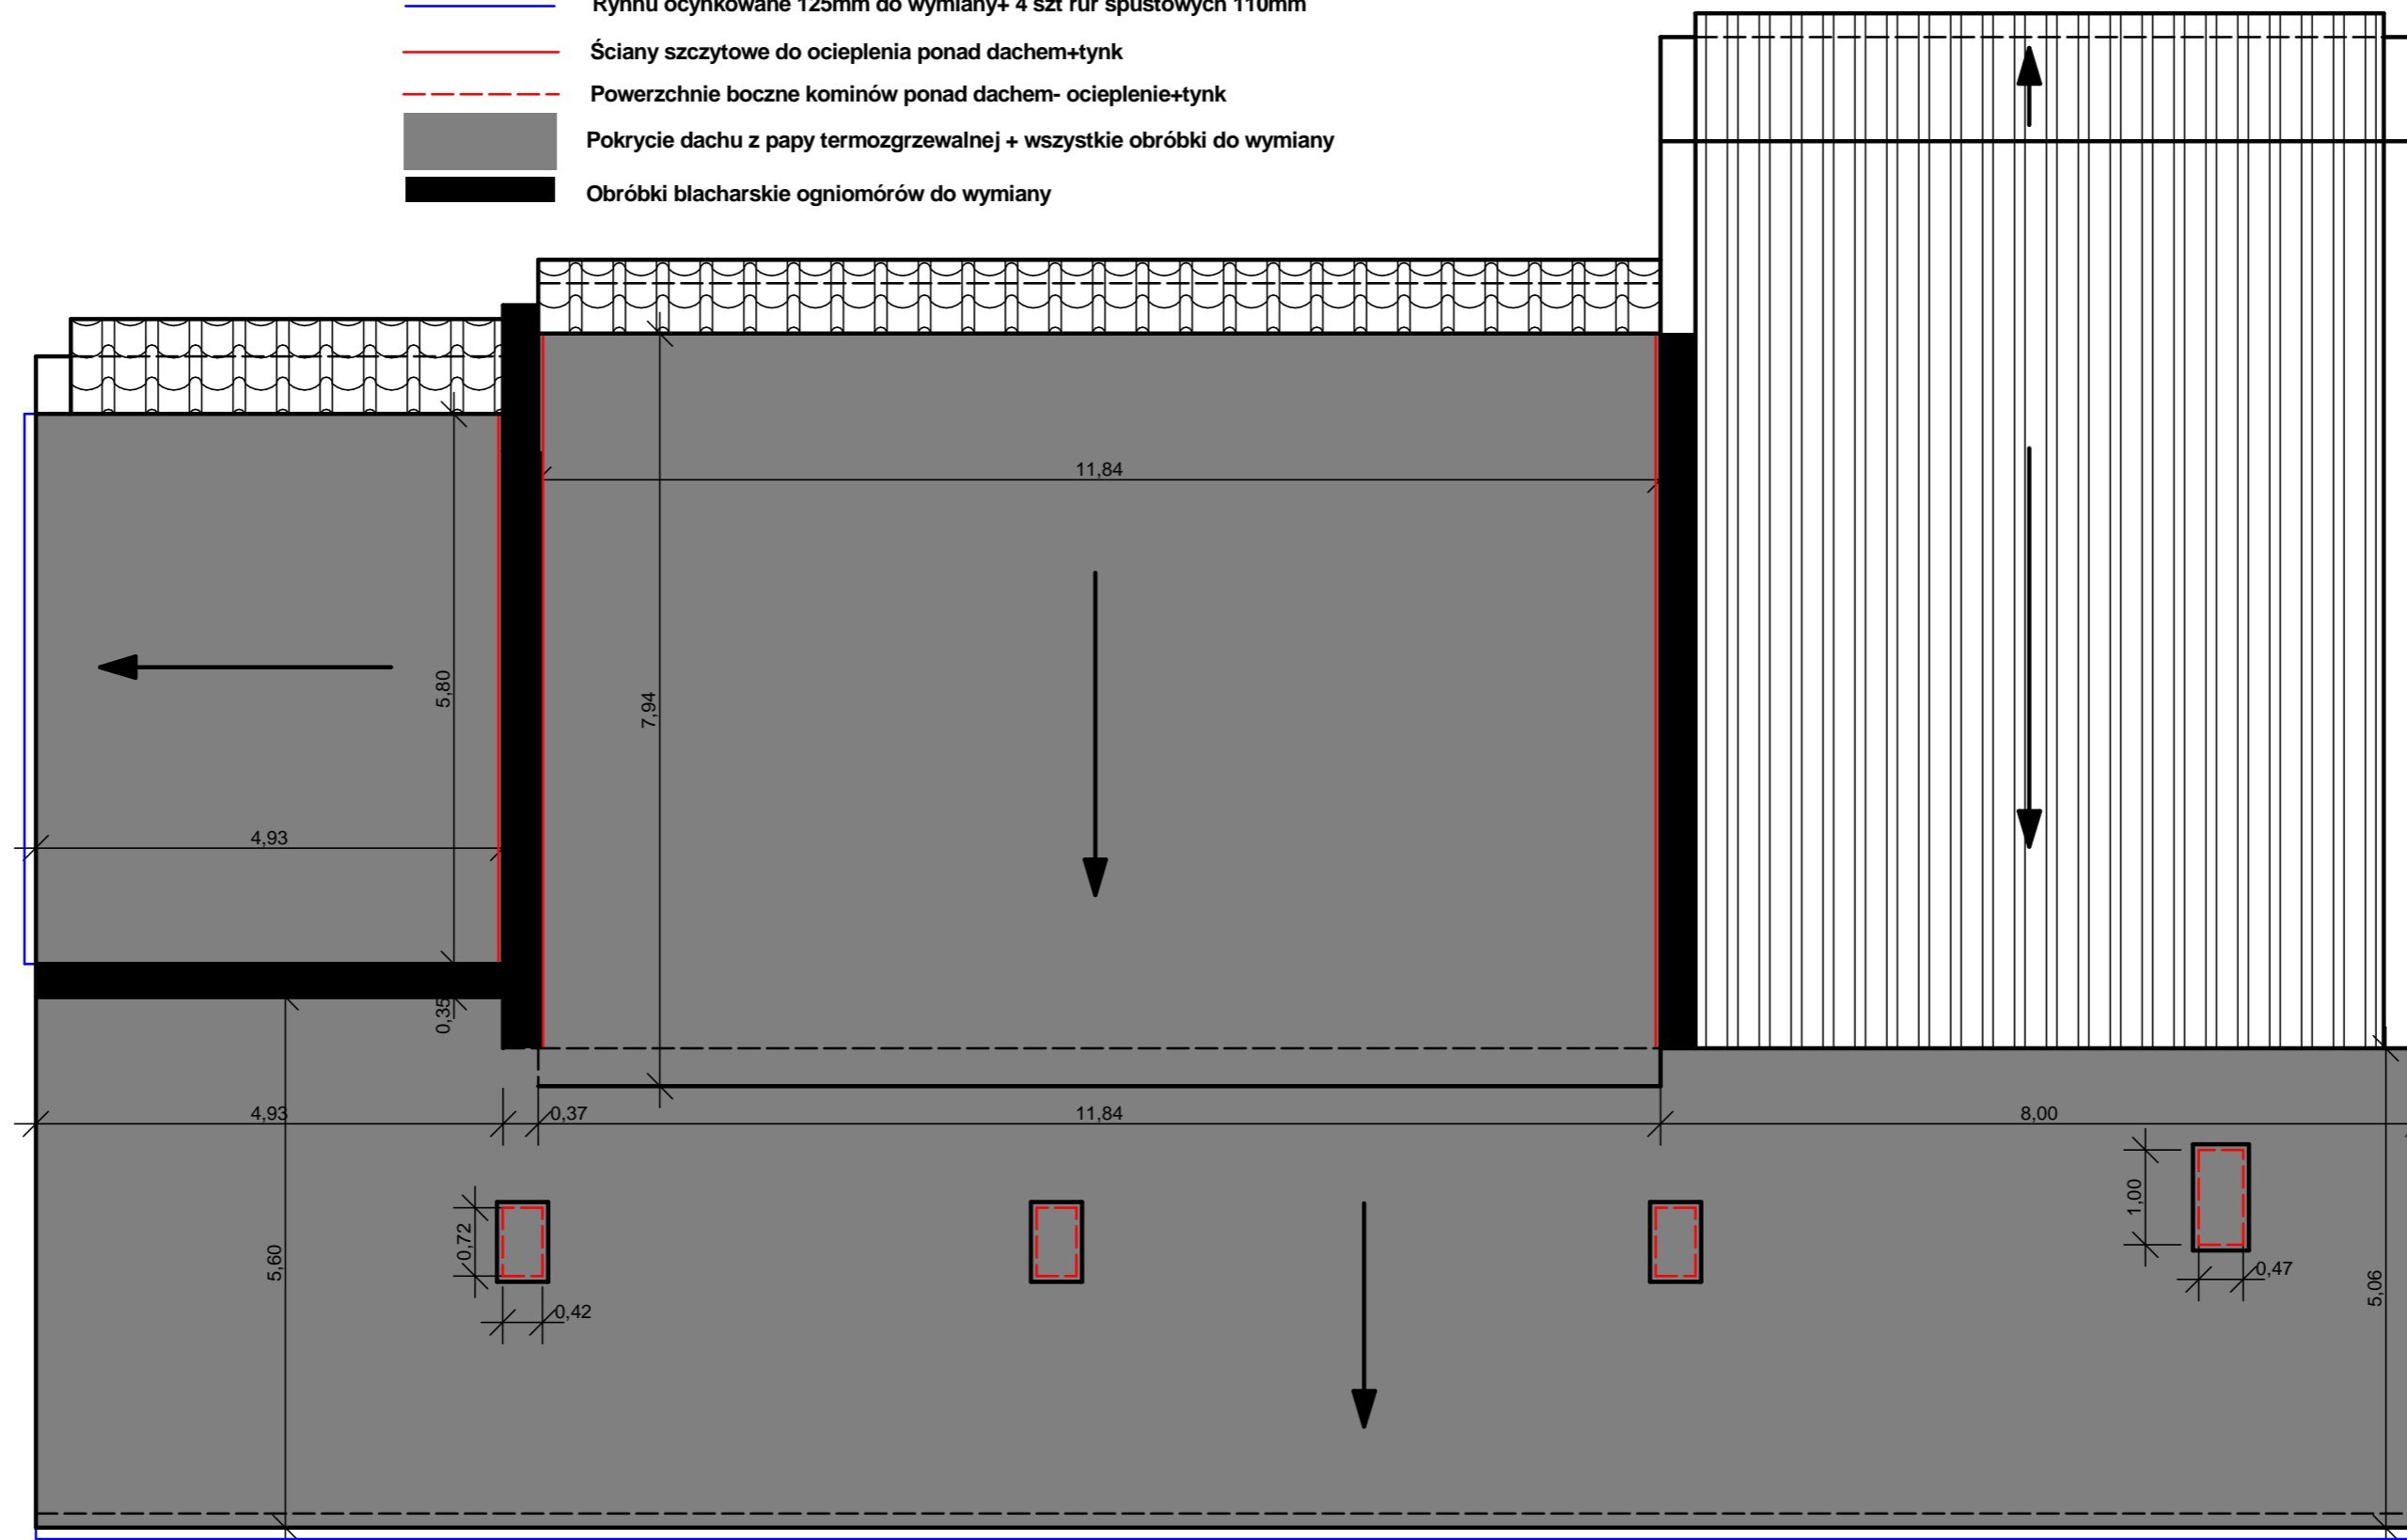

FORBUD			
BIURO			
<i>Przedsiębiorstwo Projektowania i Obsługi Inwestycji "FORBUD"</i>			
<i>Koszalin ul. Śliwkowa 8/8</i>			
INWESTOR			
<b>Gmina Będzino Będzino 19</b>			
<b>76-037 Będzino</b>			
TEMAT			
Remont elewacji, dachu, pomieszczeń zaplecza boiska oraz utwardzenie nawierzchni działki w miejscowości Dobrzyca "Budowa infrastruktury sportowej i rekreacyjnej na terenie Gminy Będzino "			
ADRES INWESTYCJI			
Dobrzyca, działka nr 177,			
PROJEKT			
SZKICE I RYSUNKI DO ZGŁOSZENIA ROBÓT BUDOWLANYCH			
OPRACOWAŁ:			
mgr inż. Sławomir Zwiefka			
TYTUŁ RYSUNKU			
Rzut dachu			
DATA	SKALA	NR RYSUNKU	
luty 2014 r.	1:75	S	3