

YCH
Inego

czy [no]s:

sluk nr. upr. 18276 1
(imię, nazwisko, nr i zakres upr.zaw.)

slę punkty osnowy geodezy [no] nr:

15. art. 48 ust. 1 pkt 3
oficjalne

według danych
1013r.

zuzycie standardy techniczne./
wiazujacych standardów technicznych.

cyfrowa

013r.

3/18/10/2013
3/364/2013

do celów projektowych

gajające pozwolenie na budowę

powykonawczej przez jednostki


zupn

Janina Holub

WALINSKI
OKUMENTACJI
TOGRAFICZNEJ

WALINSKI
OKUMENTACJI
TOGRAFICZNEJ

wykonawstwa geodezy Inego:

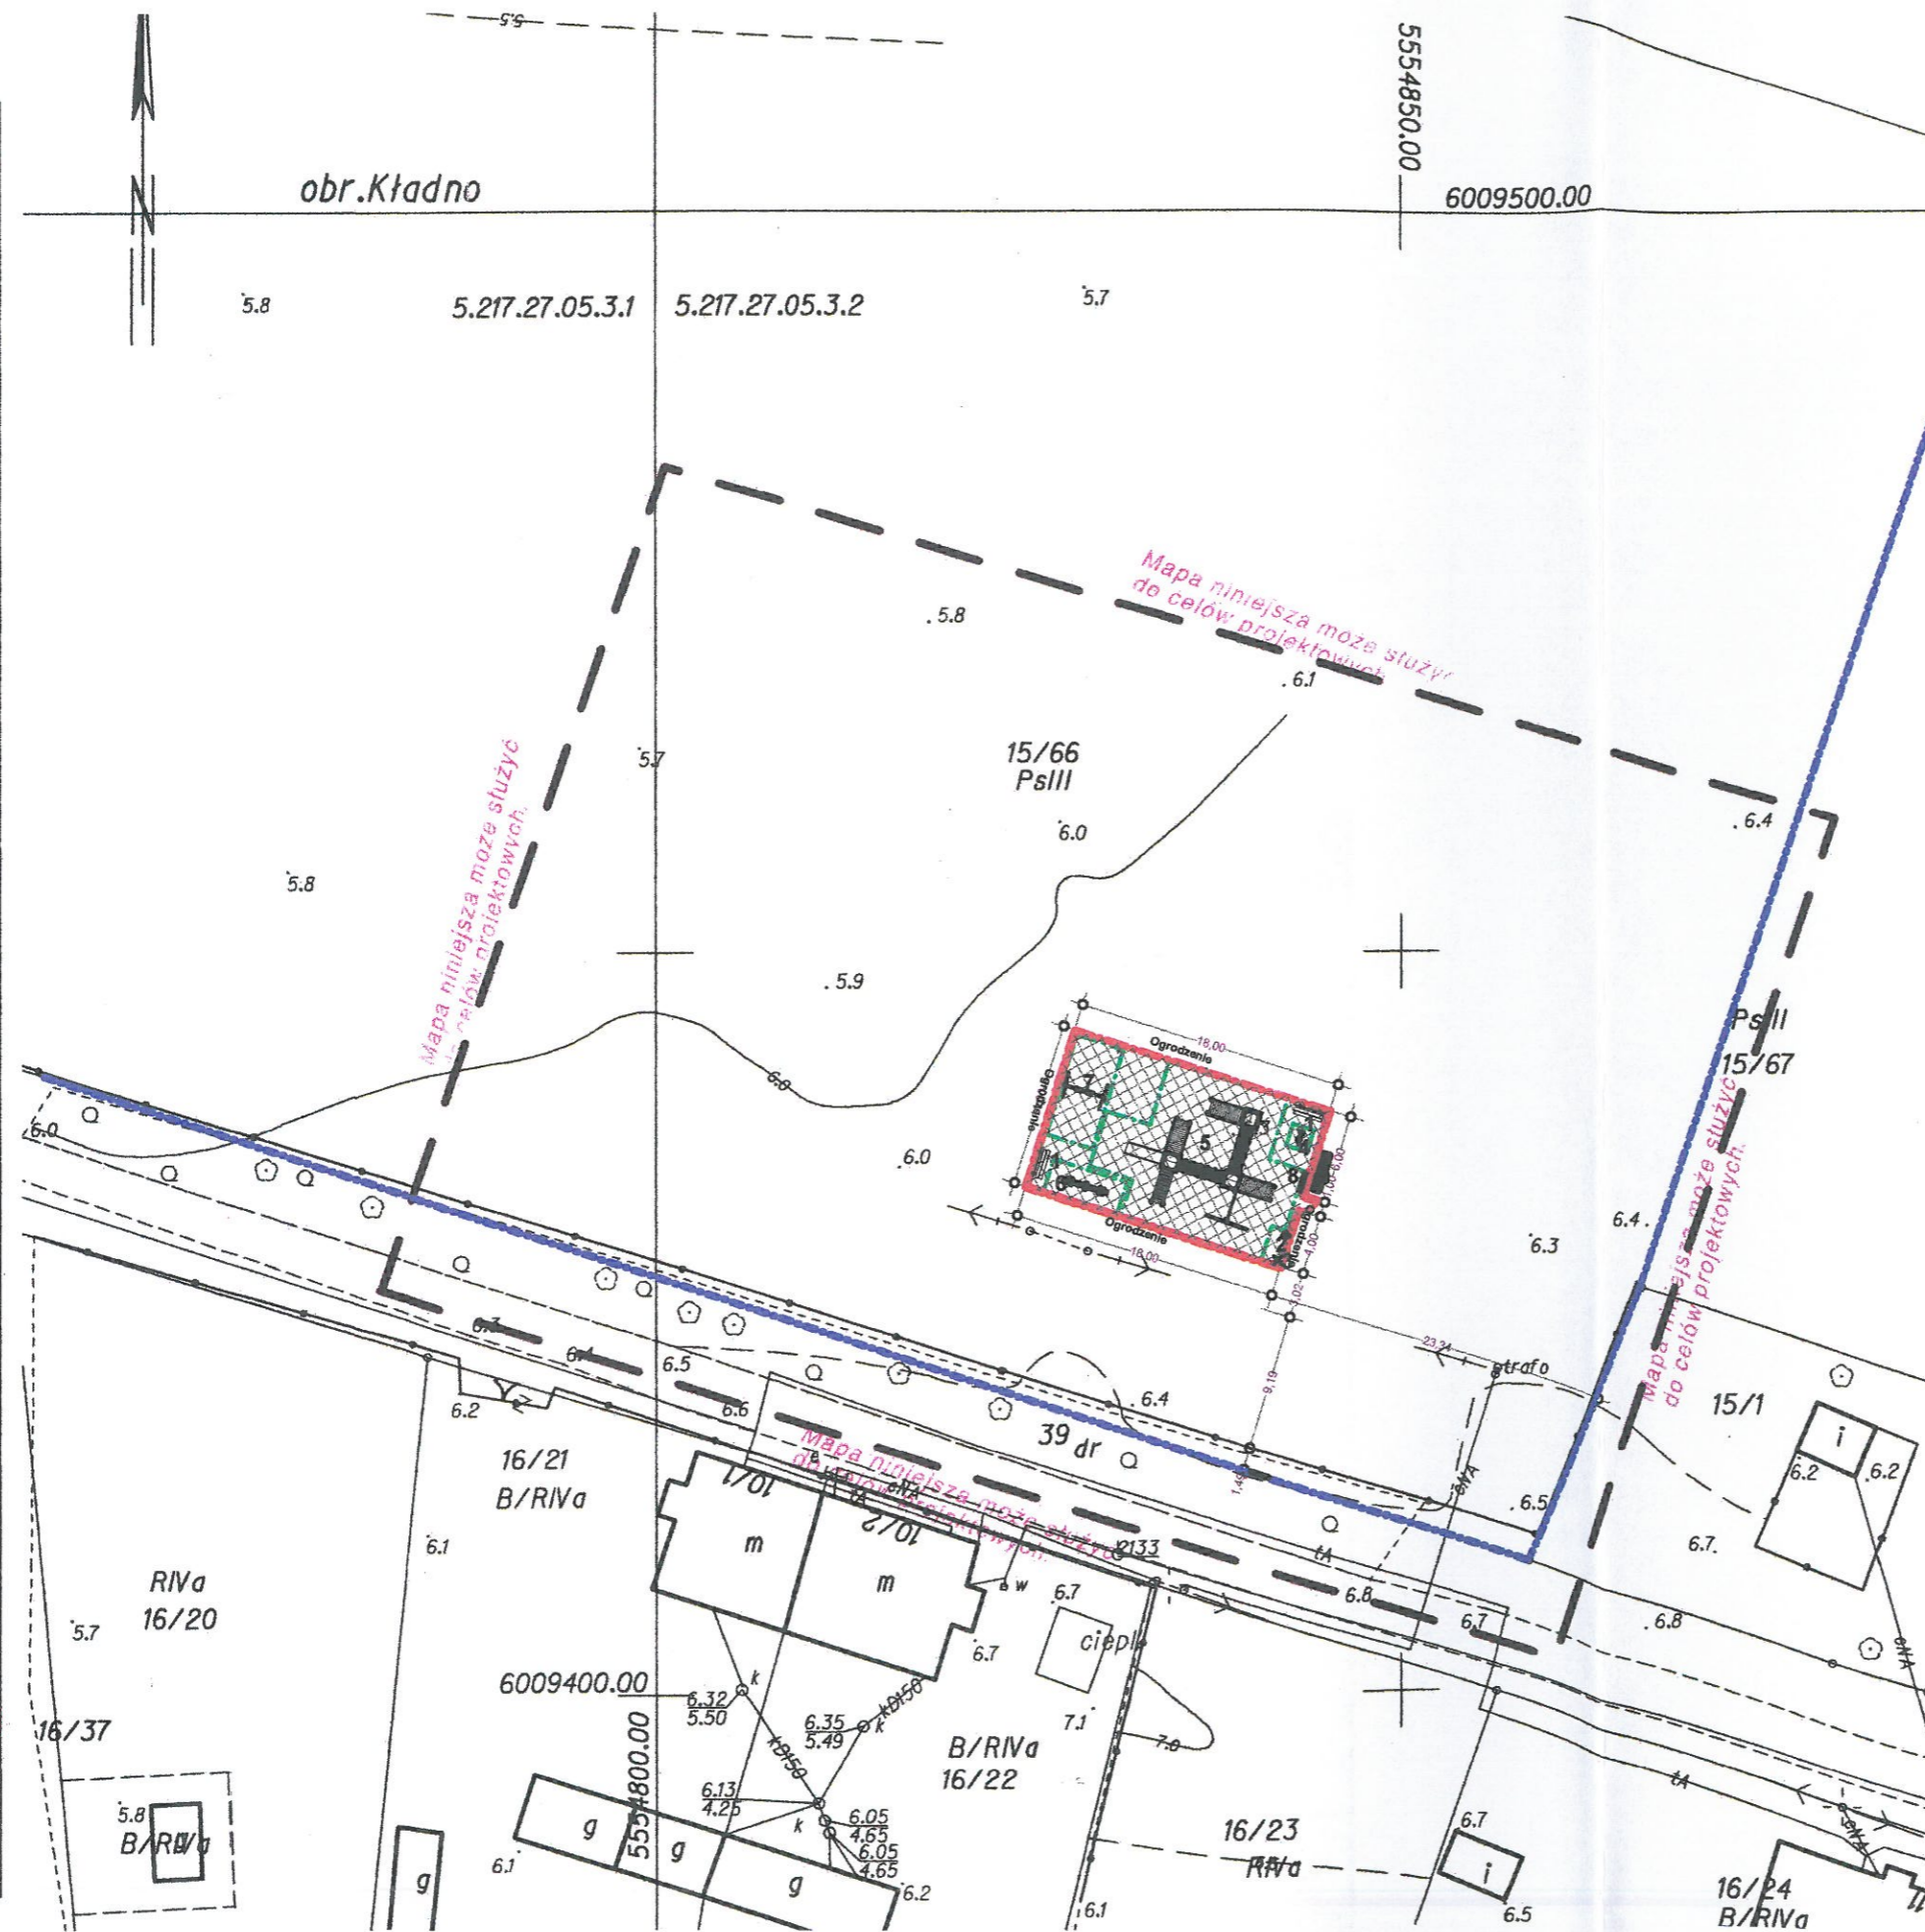

- ozn. na rys. element wyposażenia placu zabaw
- 1 Ławka x2
 - 2 Kosz na śmieci
 - 3 Lampa solarna led
 - 4 Sprężynowiec
 - 5 Zestaw zabawowy
 - 6 Hustawka wagowa
 - 7 Hustawka podwójna
 - 8 Tablica Regulaminowa
 - 9 Stojak na rowery (5 szt)

- Powierzchnia placu zabaw 198,00 m2
- Powierzchnia nawierzchni piaskowej 198,00 m2
- Strefy bezpieczeństwa urządzeń zabawowych
- Granica działki
- Ogrodzenie - 57,00 mb
- Furtka 1,0m

FORBUD		
BIURO		
Przedsiębiorstwo Projektowania i Obsługi Inwestycji "FORBUD" Koszalin ul. Śliwkowa 8/8		
INWESTOR		
Gmina Będzino Będzino 19 76-037 Będzino		
TEMAT		
Plac zabaw w miejscowości Kładno w ramach tematu "Budowa infrastruktury sportowej i rekreacyjnej na terenie Gminy Będzino"		
ADRES INWESTYCJI		
Kładno, działka nr 15/66		
PROJEKT		
PROJEKT ZAGOSPODAROWANIA TERENU ORAZ SZKICE I RYSUNKI DO ZGŁOSZENIA ROBÓT BUDOWLANYCH		
PROJEKTOWAŁ:		
mgr inż. arch. Romuald Hryńków upr. nr UAN/N/7210/584/87		
SPRAWDZIŁ:		
OPRACOWAŁ:		
mgr inż. Sławomir Zwiefka		
TYTUŁ RYSUNKU		
Projekt Zagospodarowania Terenu		
DATA	SKALA	NR RYSUNKU
luty 2014 r.	1:500	Z 1