BOISKO DO PIŁKI NOŻNEJ – WYMIAROWANIE *SKALA 1:200*

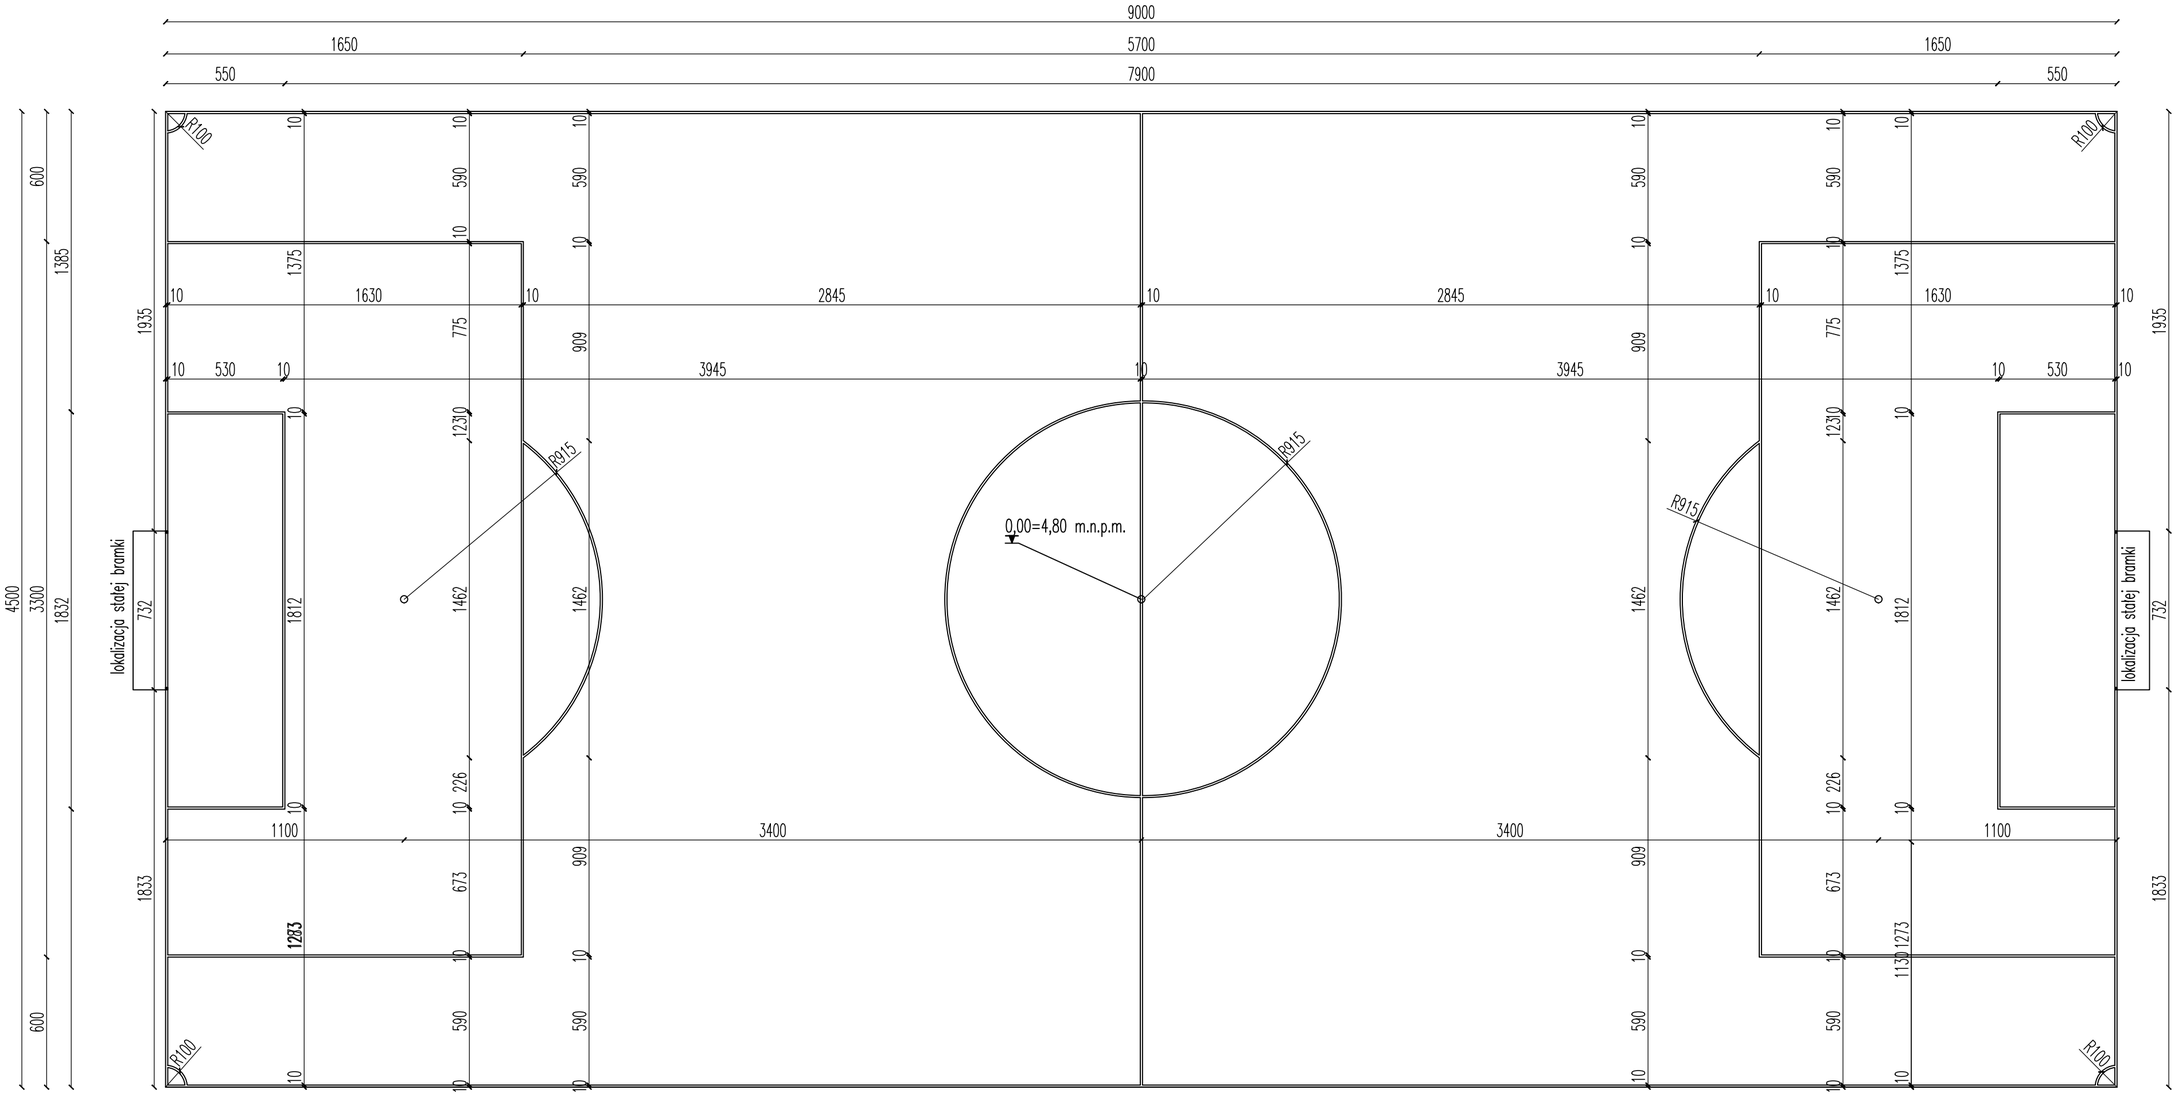

ARCHIKO PRACOWNIA PROJEKTOWA Katarzyna Krawiecka-Kołaczek ul. Pomowa 20, 76-004 SWOSZ, tel. 692 405 724 NIP 499-017-73-13	NAZWA I ADRES OBIEKTU	Boisko do piłki nożnej w Tymieniu, działka nr189/34	SKALA 1:20 1:200	NR RYS. Z2
	INWESTOR	Gmina Będzino, Będzino 19, 76-037 Będzino		
	PRZEDMIOT RYSUNKU	BOISKO DO PIŁKI NOŻNEJ - WYMIAROWANIE	SPECJALNOŚĆ ARCHITEKTURA	
		IMIĘ I NAZWISKO	NR UPRAWNIEŃ	DATA / PODPIS
	PROJEKTANT	mgr inż. arch. Katarzyna KRAWIECKA - KOŁACZEK	25/ZPOW/OKK/2008 ZP-0577	06.2014r.
	OPRACOWANIE	mgr inż. Eliza NARCZYK		06.2014r.