



7.50 m n.p.m.

PRZEKRÓJ 1 - 1

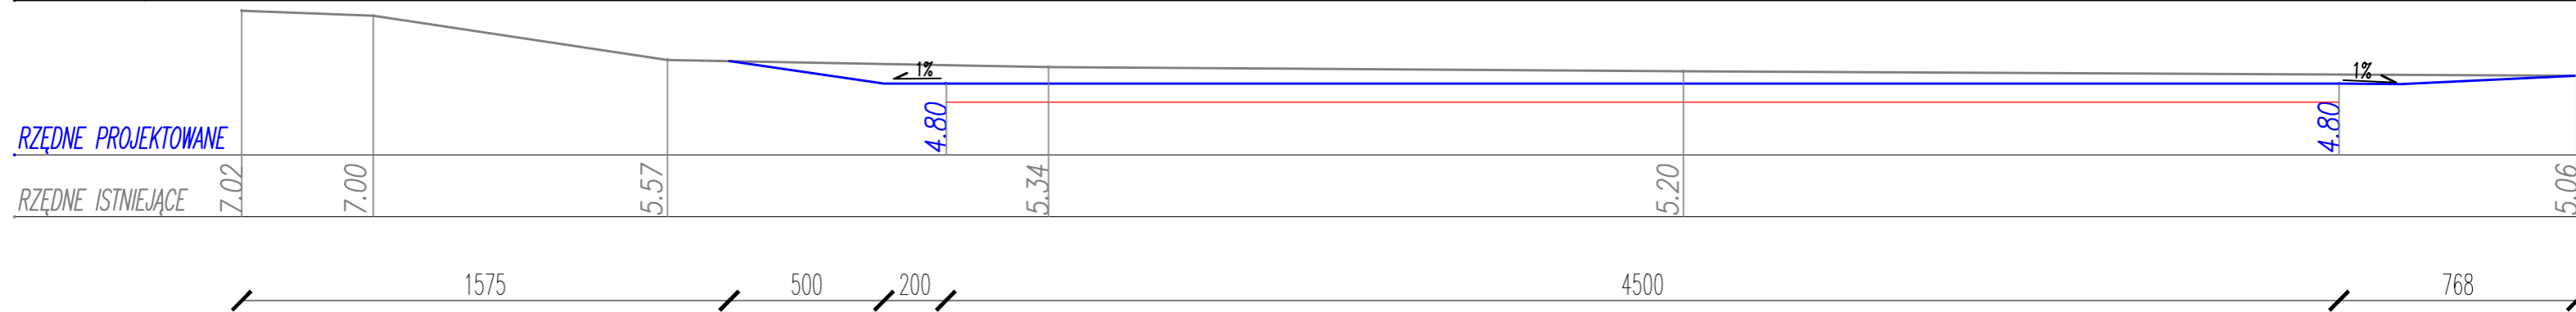


7.50 m n.p.m.

PRZEKRÓJ 2 - 2

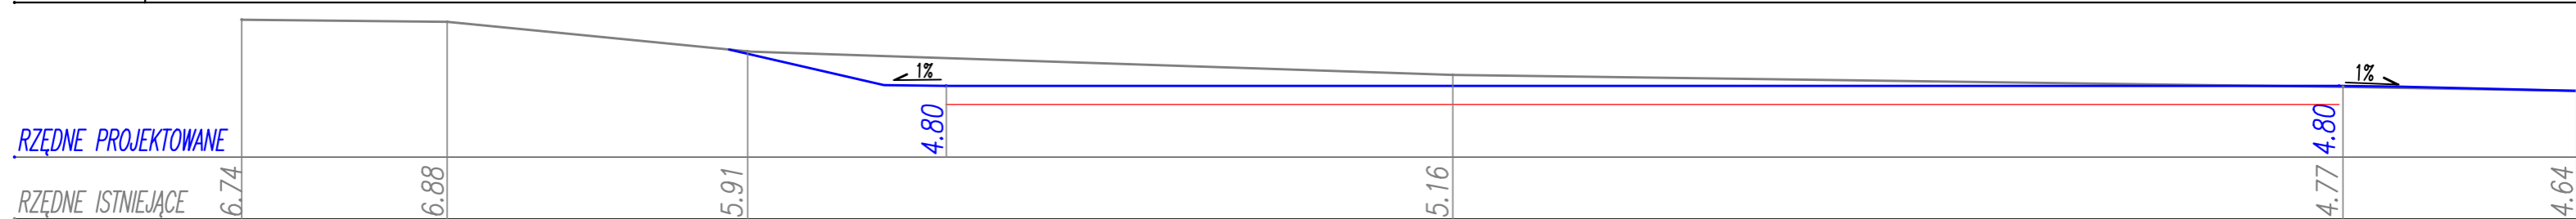


7.50 m n.p.m.

PRZEKRÓJ 3 - 3

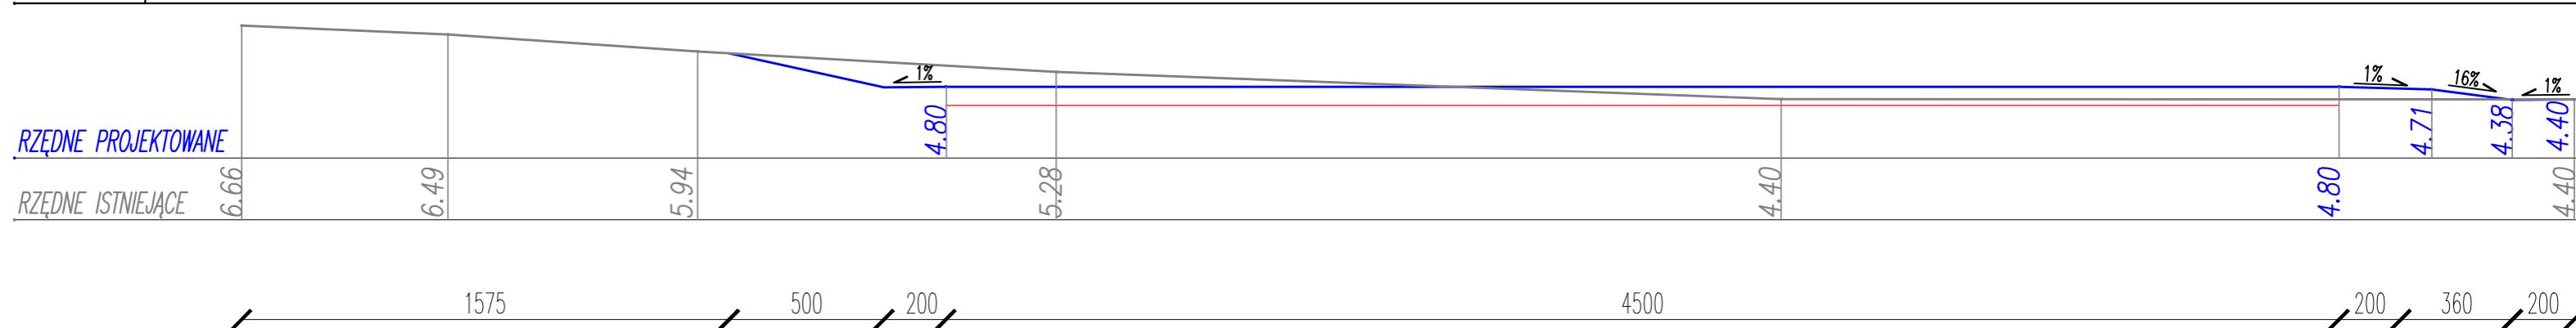


7.50 m n.p.m.

PRZEKRÓJ 4 - 4

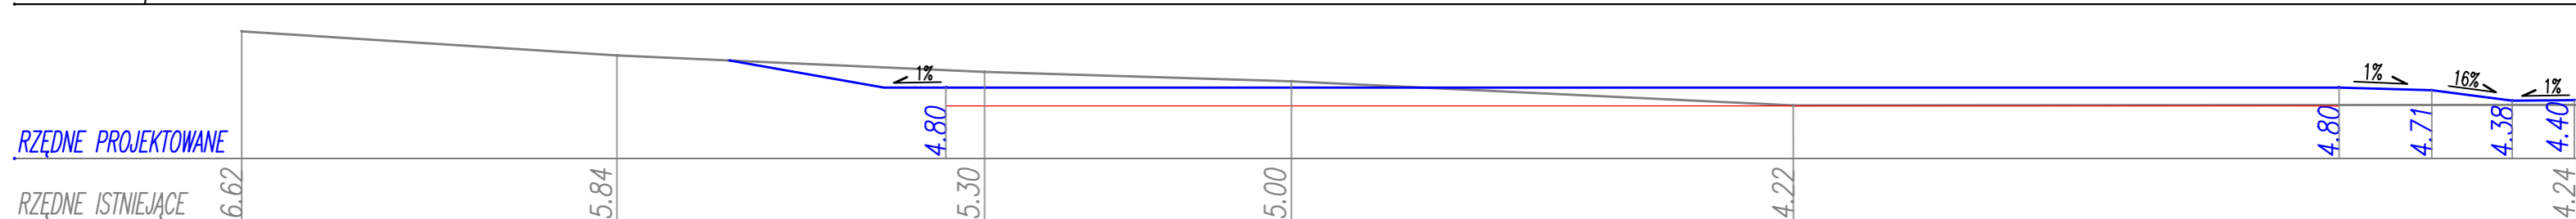

7.50 m n.p.m.

PRZEKRÓJ 5 - 5

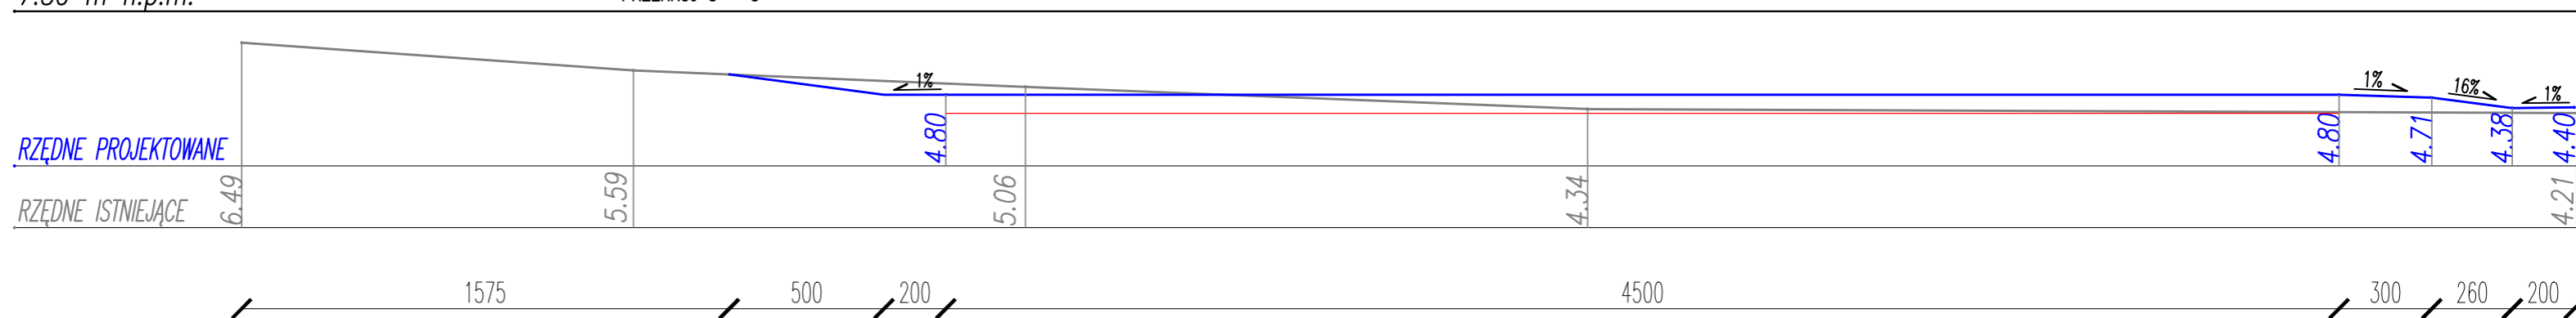

- PROJEKTOWANY POZIOM TERENU
- ISTNIEJĄCY POZIOM TERENU
- WYKOP POD PROJEKTOWANE BOISKO - 60 cm gr.

<b>ARCHIKO</b> PRACOWNIA PROJEKTOWA Katarzyna Krawiecka-Kołaczek ul. Podgórna 20, 76-004 Świdnica, tel. 692 406 724 NIP: 499-017-73-13	NAZWA I ADRES OBIEKTU		Boisko do piłki nożnej w Tymieniu, działka nr189/34		SKALA	NR RYS.
	INWESTOR		Gmina Będzino, Będzino 19, 76-037 Będzino		1:200	Z3
	PRZEDMIOT RYSUNKU		PRZEKROJE CHARAKTERYSTYCZNE		SPECJALNOŚĆ ARCHITEKTURA	
	PROJEKTANT	IMIE I NAZWISKO	NR UPRAWNIEN	DATA	PODPIS	
	OPRACOWANIE	mgr inż. arch. Katarzyna KRAWIECKA - KOŁACZEK	25/ZPOA/OKK/2008 ZP-0577	06.2014r.	mgr inż. Eliza NARCZYK	
				06.2014r.		