


KONSTRUKCJA NAWIERZCHNI BOISKA DO PIŁKI NOŻNEJ – SKALA 1:20

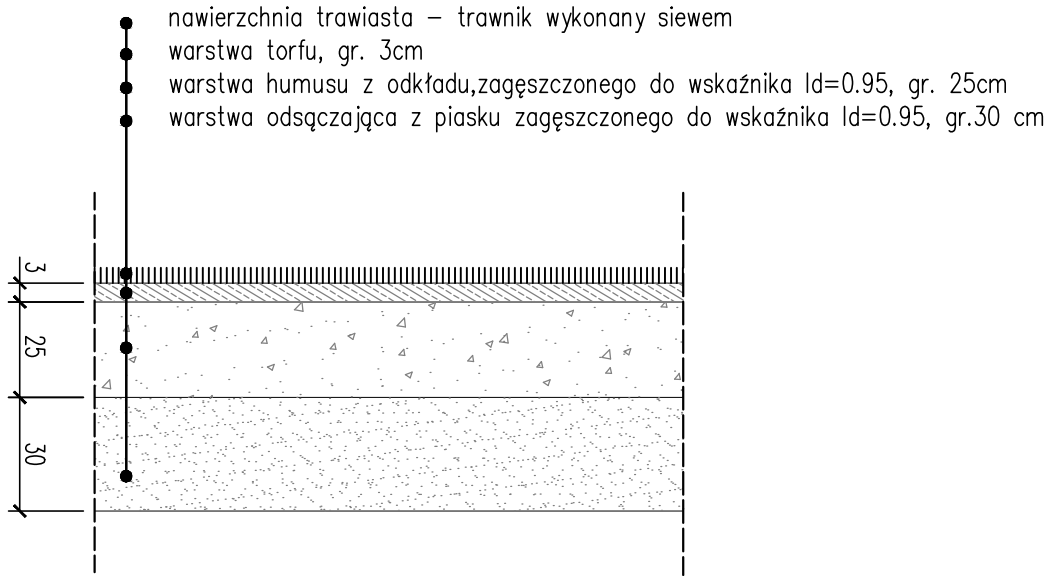

ARCHIKO PRACOWNIA PROJEKTOWA Katarzyna Krawiecka-Kołaczek ul. Parkowa 20, 76-004 SIAWÓW, tel. 692 406 734 NIP 499-017-73-13	NAZWA I ADRES OBIEKTU	Boisko do piłki nożnej w Tymieniu, działka nr189/34			SKALA	NR RYS.
	INWESTOR	Gmina Będzino, Będzino 19, 76-037 Będzino			1:20	Z4
	PRZEDMIOT RYSUNKU	PRZEKRÓJ KONSTRUKCYJNY			SPECJALNOŚĆ ARCHITEKTURA	
		IMIĘ I NAZWISKO	NR UPRAWNIENI	DATA	PODPIS	
	PROJEKTANT	mgr inż. arch. Katarzyna KRAWIECKA - KOŁACZEK	25/ZPOJA/OKK/2008 ZP-0577	06.2014r.		
OPRACOWANIE	mgr inż. Eliza NARCZYK			06.2014r.		