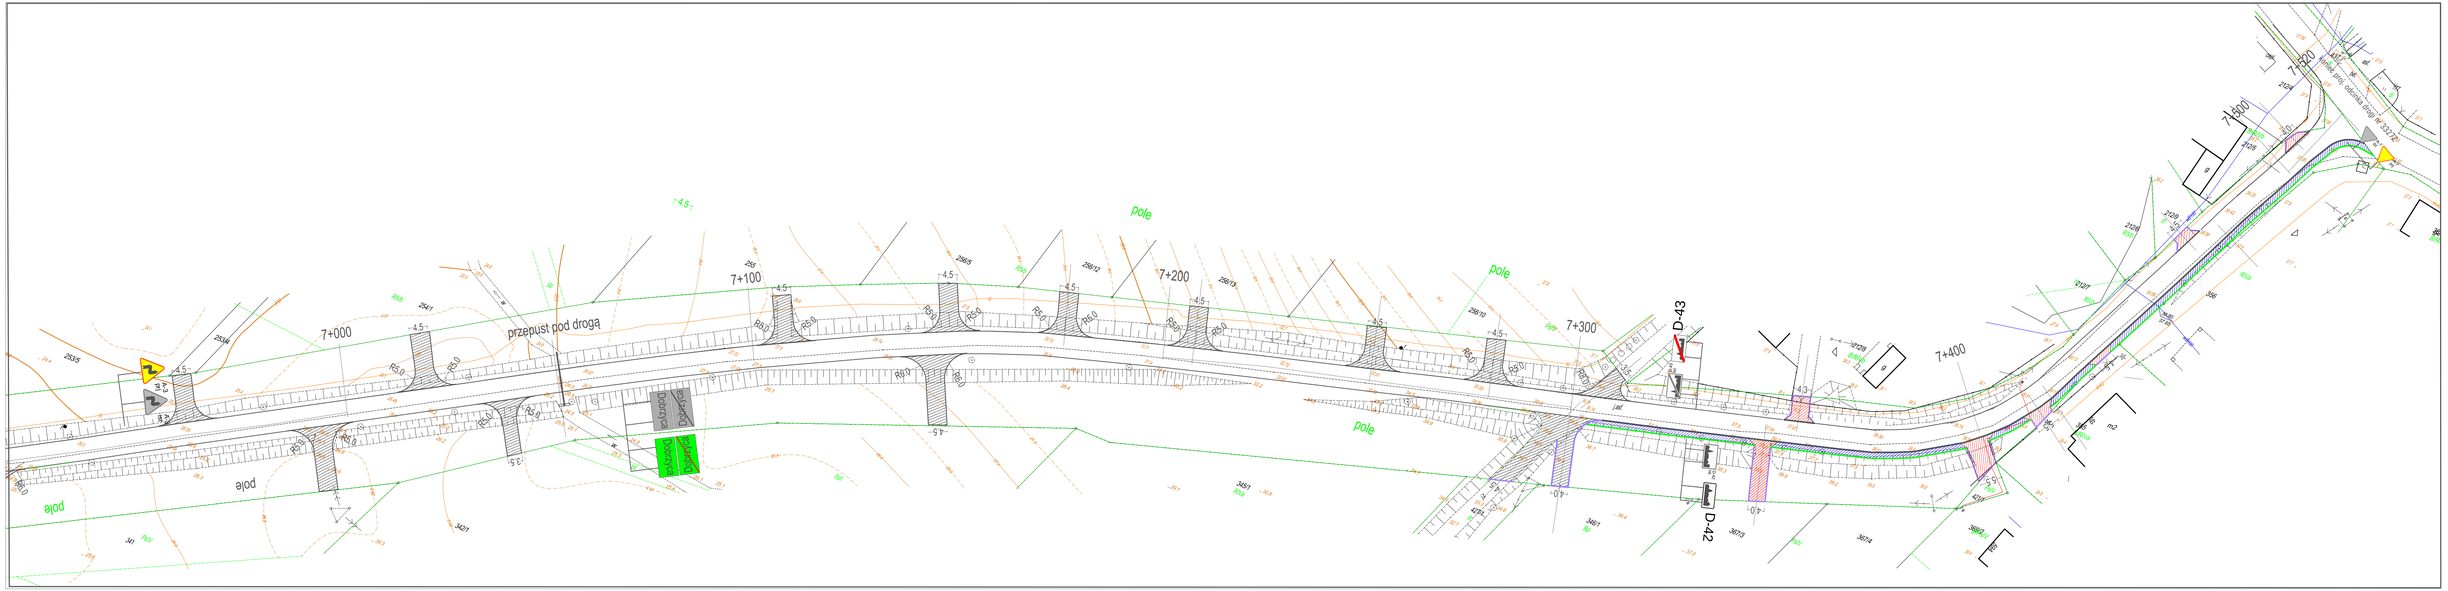

7+000
7+100
7+200
7+300
7+400
7+500
7+520
przepust pod drogą
pole
D-43
D-42