


D	HYDROIZOLACJA – TERMOZGRZEWALNA PAPA WIERZCHNIEGO KRYCIA HYDROIZOLACJA – WARSTWA PODKŁADOWA STYROPIAN EPS 100-038 W DWÓCH WARSTWACH GR. 200 mm PAROIZOLACJA STROP Z PŁYT STRUNOBETONOWYCH 200 mm PUSTKA POWIETRZNA SUFIT PODWIESZONY
---	--

S	TYNK SILIKATOWY NA SIATCE STYROPIAN EPS70-40 140 mm BŁOCZEK GĄZOBETONOWY 240 mm TYNK CEM-WAP. 15 mm
---	--

P	GRES/TERAKOTA/WYKŁADZINA 20 mm WYLEW. B20 ZBR. #3 C0 15 CM 80 mm STYROPIAN EPS100 100 mm HYDROIZOLACJA 0,4 mm CHUDY BETON 100 mm PODSYPKA PIASKOWA $\lambda_d=0,6$ min 300 mm GRUNT RODZIMY
---	---

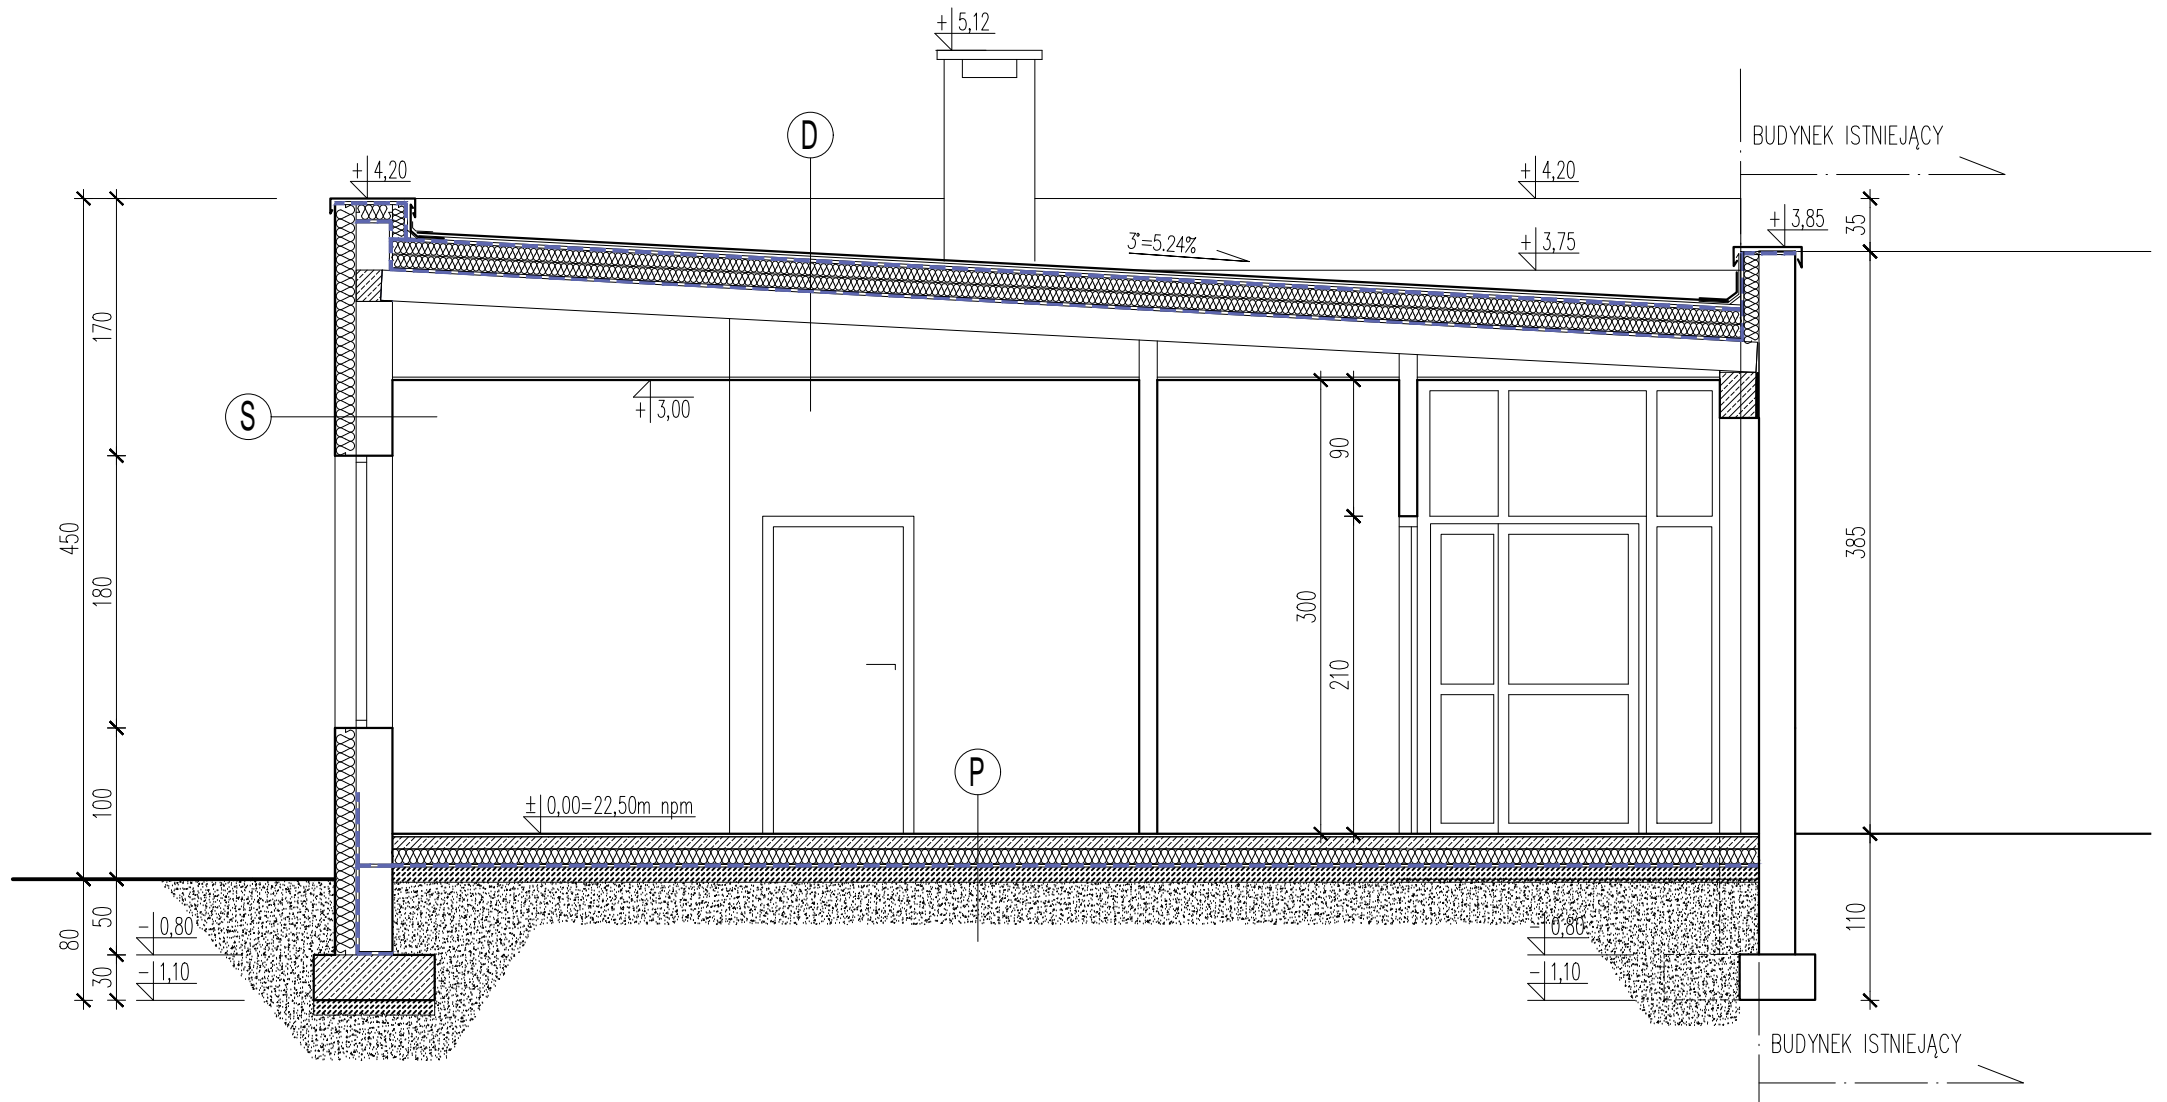

ARCHIKO
PRACOWNIA PROJEKTOWA
Katarzyna Krawiecka-Kończak
ul. Parkowa 20, 76-004 ŚLANÓW, tel. 692 406 734
NIP 499-017-73-13

NAZWA I ADRES OBIEKTU	Rozbudowa budynku użyteczności publicznej - przedszkola o część przeznaczoną na żłobek MŚCICE, działka nr 138, gmina BĘDZINO			SKALA	NR
INWESTOR	Gmina Będzino, 76- 037 Będzino, Będzino 19			1:50	A
PRZEDMIOT RYSUNKU	PRZEKRÓJ I-I			SPECJALNOŚĆ ARCHITEKT	
	IMIĘ I NAZWISKO	NR UPRAWNIEN	DATA	PODPIS	
PROJEKTANT	mgr inż. arch. Katarzyna KRAWIECKA-KOŁACZEK	25/ZPOIA/OKK/2008 ZP-0577	06.2016r.		
SPRAWDZAJĄCY	mgr inż. arch. Danuta ZIOBROWSKA	UAN-N-7210/31/85 ZP-0289	06.2016r.		