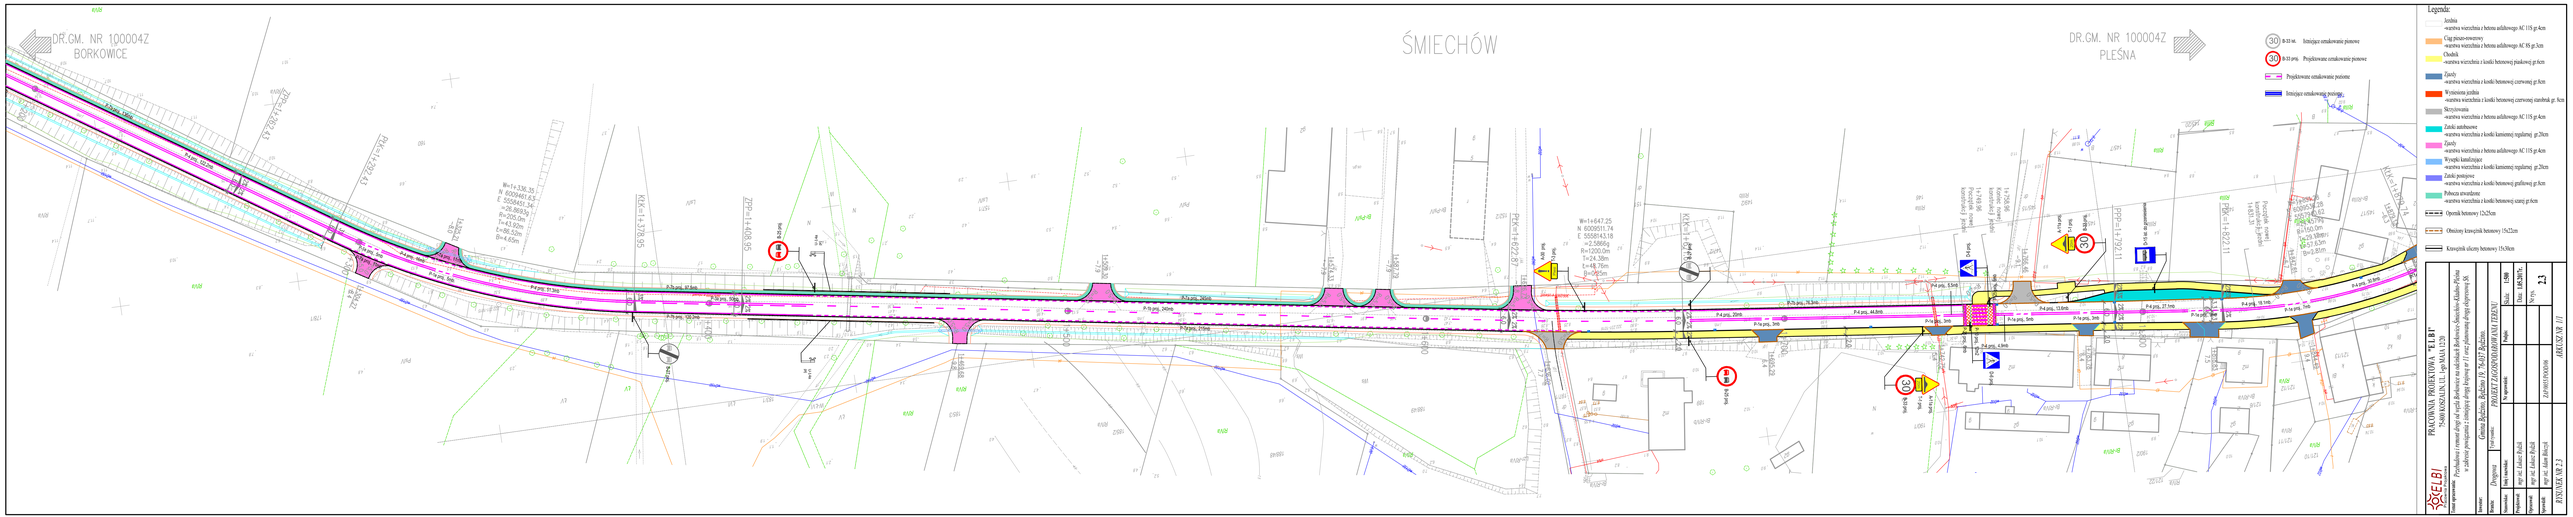
DR.GM. NR 100004Z
BORKOWICE
ŚMIECHÓW
DR.GM. NR 100004Z
PLEŚNA
Legenda:
Jezdnia
-warstwa wierzchnia z betonu asfaltowego AC 11S gr.4cm
Ciąg pieszo-rowerowy
-warstwa wierzchnia z betonu asfaltowego AC 8S gr.3cm
Chodnik
-warstwa wierzchnia z kostki betonowej płaskowej gr.6cm
Zjazdy
-warstwa wierzchnia z kostki betonowej czerwonej gr.8cm
Wyniesiona jezdnia
-warstwa wierzchnia z kostki betonowej czerwonej ramówki gr. 8cm
Skrzyżowania
-warstwa wierzchnia z betonu asfaltowego AC 11S gr.4cm
Zatoki autobusowe
-warstwa wierzchnia z kostki kamiennej regularnej gr.20cm
Zjazdy
-warstwa wierzchnia z betonu asfaltowego AC 11S gr.4cm
Wysepki kanalizujące
-warstwa wierzchnia z kostki kamiennej regularnej gr.20cm
Zatoki postojowe
-warstwa wierzchnia z kostki betonowej grafitowej gr.8cm
Pobocza utwardzone
-warstwa wierzchnia z kostki betonowej szarej gr.6cm
Opornik betonowy 12x25cm
Obniżnik krawężnik betonowy 15x22cm
Krawężnik uliczny betonowy 15x30cm
B-33 ost. Istniejące ostrzeganie pionowe
B-33 prog. Projektowane ostrzeganie pionowe
Projektowane oznakowanie poziome
Istniejące oznakowanie poziome
PRACOWNIA PROJEKTOWA "ELBI"
75-600 KOSZALIN, UL. 1-go MAJA 113/29
tel. 94 34 24 043
Stan opracowania: Projektowa i remont drogi od wylotu Borkowic na skrzyżowanie Borkowice-Śmiechów-Kłodno-Pleśna w zakresie poszerzenia i zabudowy ciągu pieszo-rowerowego wz. 17 wraz z planowaną drogą rowerową DK
Branża: Drogowa
Projektował: mgr inż. Łukasz Bielak
Sprawdził: mgr inż. Łukasz Bielak
Opracował: mgr inż. Łukasz Bielak
Gmina Bardzo, Bardzo 16, 76-037 Bardzo
PROJEKT ZAGOSPODAROWANIA TERENU
Skala: 1:500
Data: 12.2020 r.
Nr rys.: 2.3
ARKUSZ 1 OF 1
ROZMIAR A0 X 2