


FORBUD			
Biuro Przedsiębiorstwa Projektowania i Obsługi Terenów FORBUD Kossalin ul. Świerkowa 8/8			
INWESTOR			
Gmina Będzino			
Będzino 19 ; 76-037 Będzino			
TEMAT			
Modernizacja boisk sportowych w miejscowościach Strachonimio i Wierzbionimio			
ADRES INWESTYCJI			
Strachonimio, działka nr. 34			
PROJEKT			
PROJEKT ZAGOSPODAROWANIA TERENU ORAZ SZKICE I RYSUNKI DO ZACZĄSZANIA			
ROBOTY BUDOWLANE			
PROJEKTOWAŁ			
mgr inż. arch. Romuald Hryciuk			
Tytuł rysunku			
SPRAWDZIŁ			
mgr inż. arch. Romuald Hryciuk			
DATA			
lipiec 2010 r.			
SKALA			
1:1000			
NR RYSUNKU			
1			

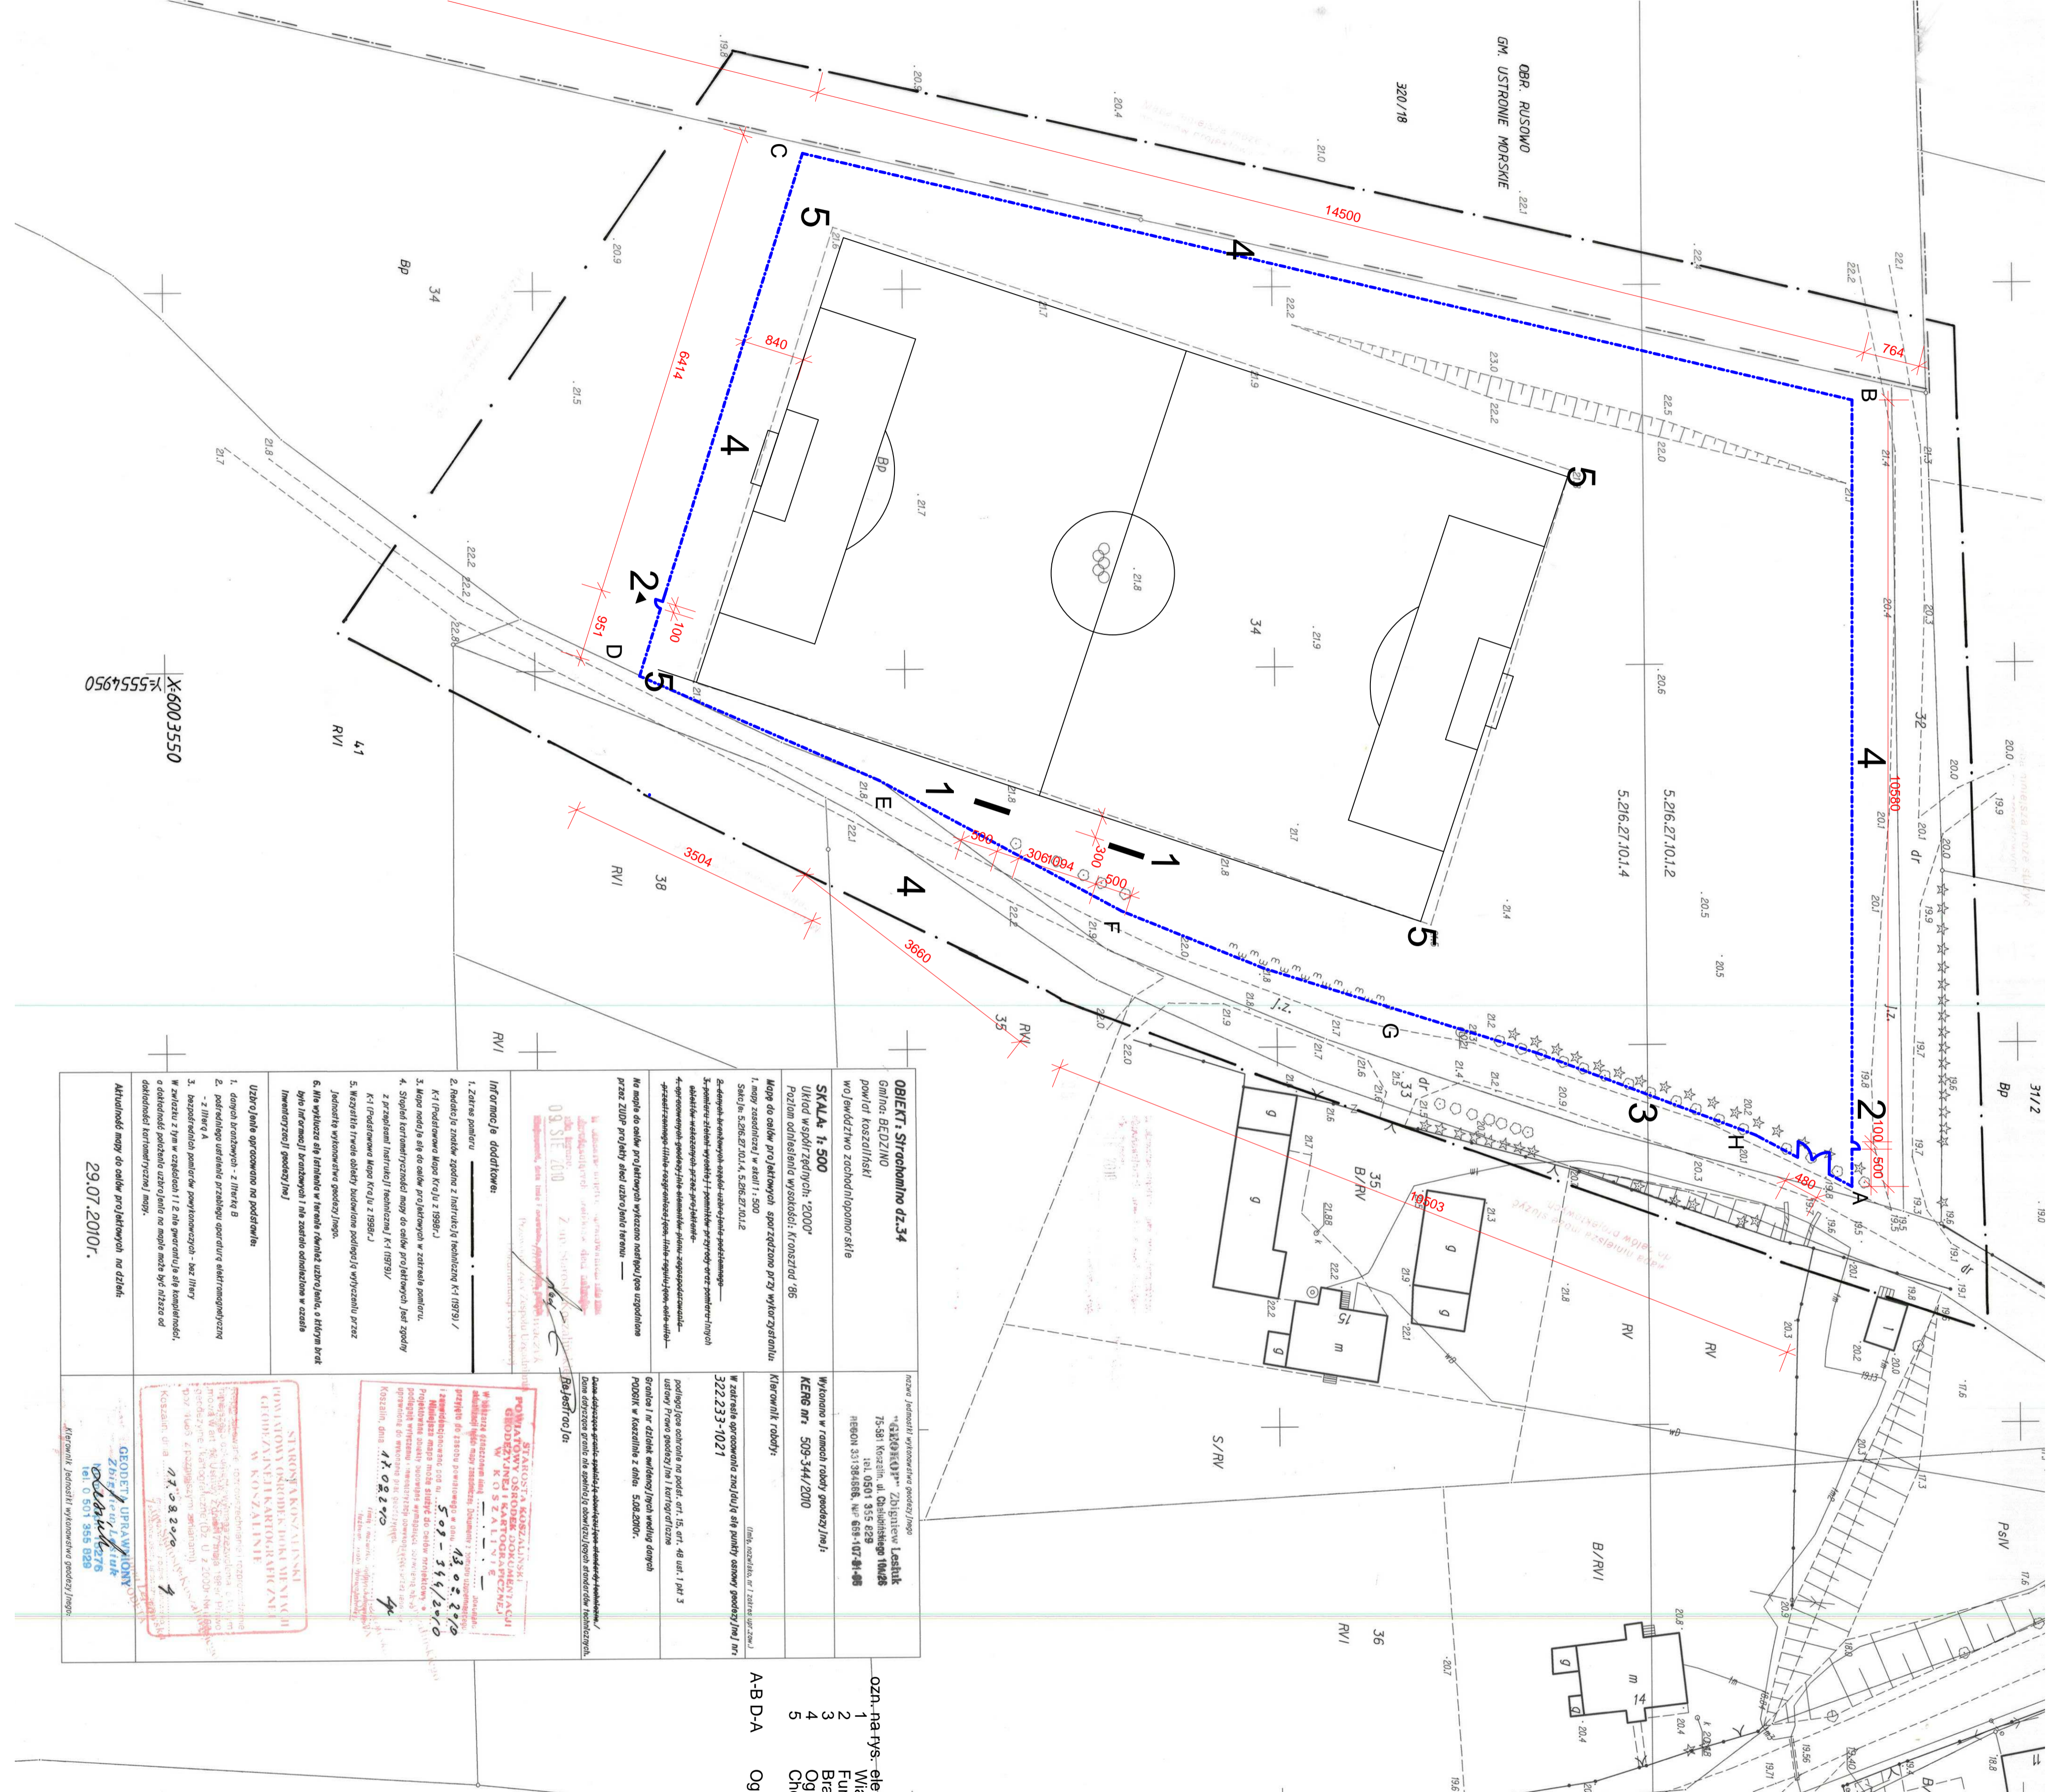

ozn. na rys. element
1 Wiatra dla zawodników (10 osobowa)
2 Furka wejściowa
3 Bramna wjazdowa
4 Ogrodzenie - siatka ocynk h=2m
5 Chodnikowy przegubowy

A-B-D-A Ogrodzenie od str. dróg