


Projekt stałej organizacji ruchu

Przebudowa i remont dróg powiatowych Nr3327Z (Rusowo) granica powiatu -Strzepowo
-Dobrzyca oraz Nr3341Z Strachomino- granica powiatu (Skoczów)

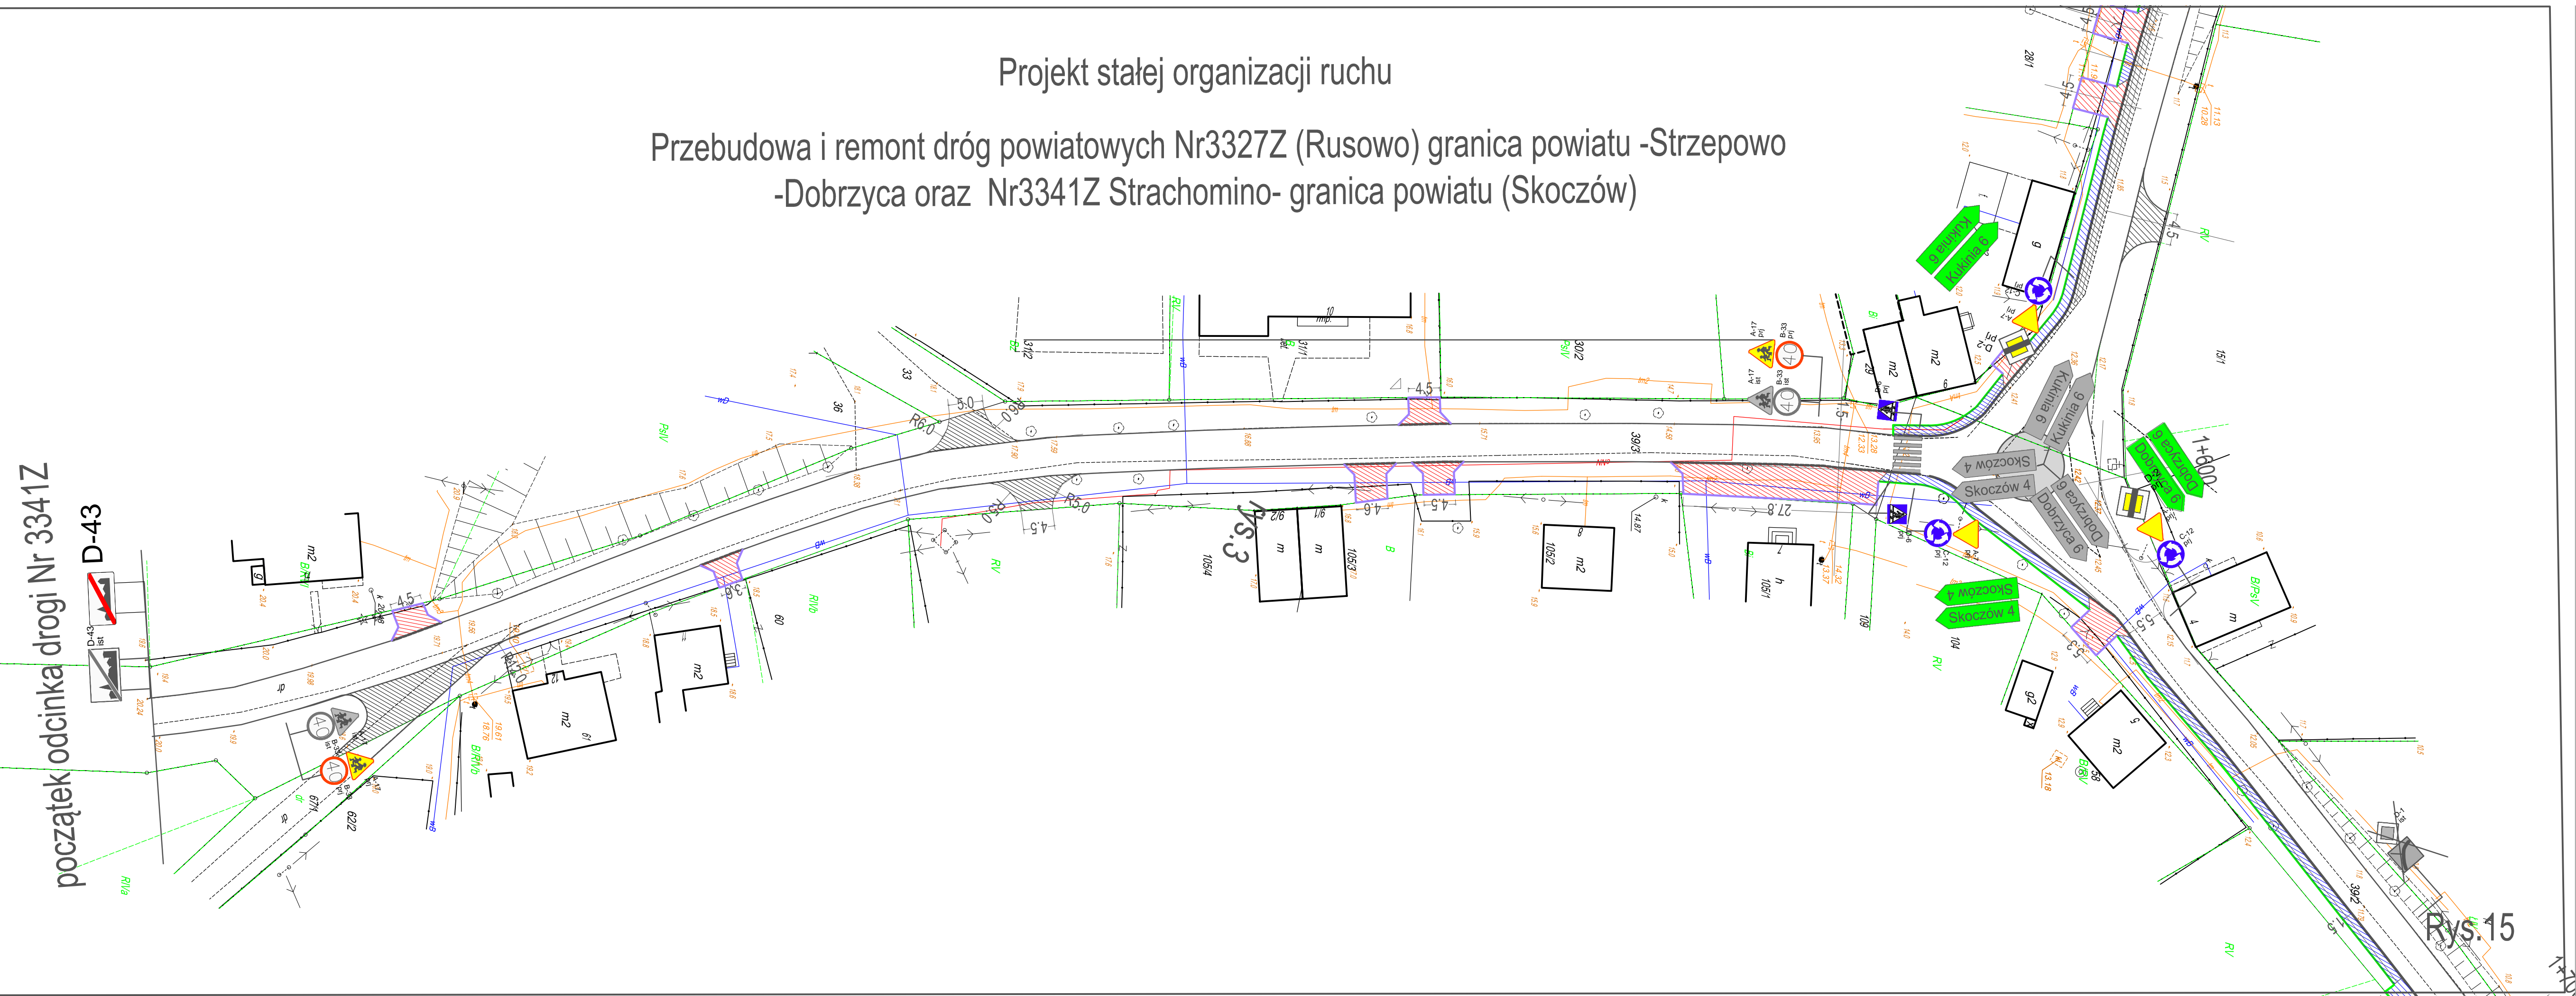

Rys. 15