
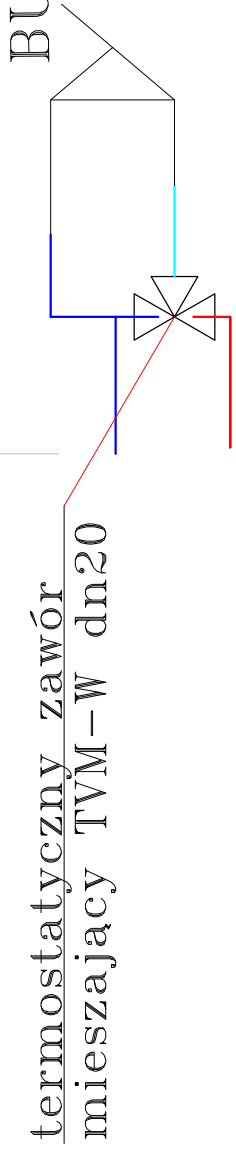
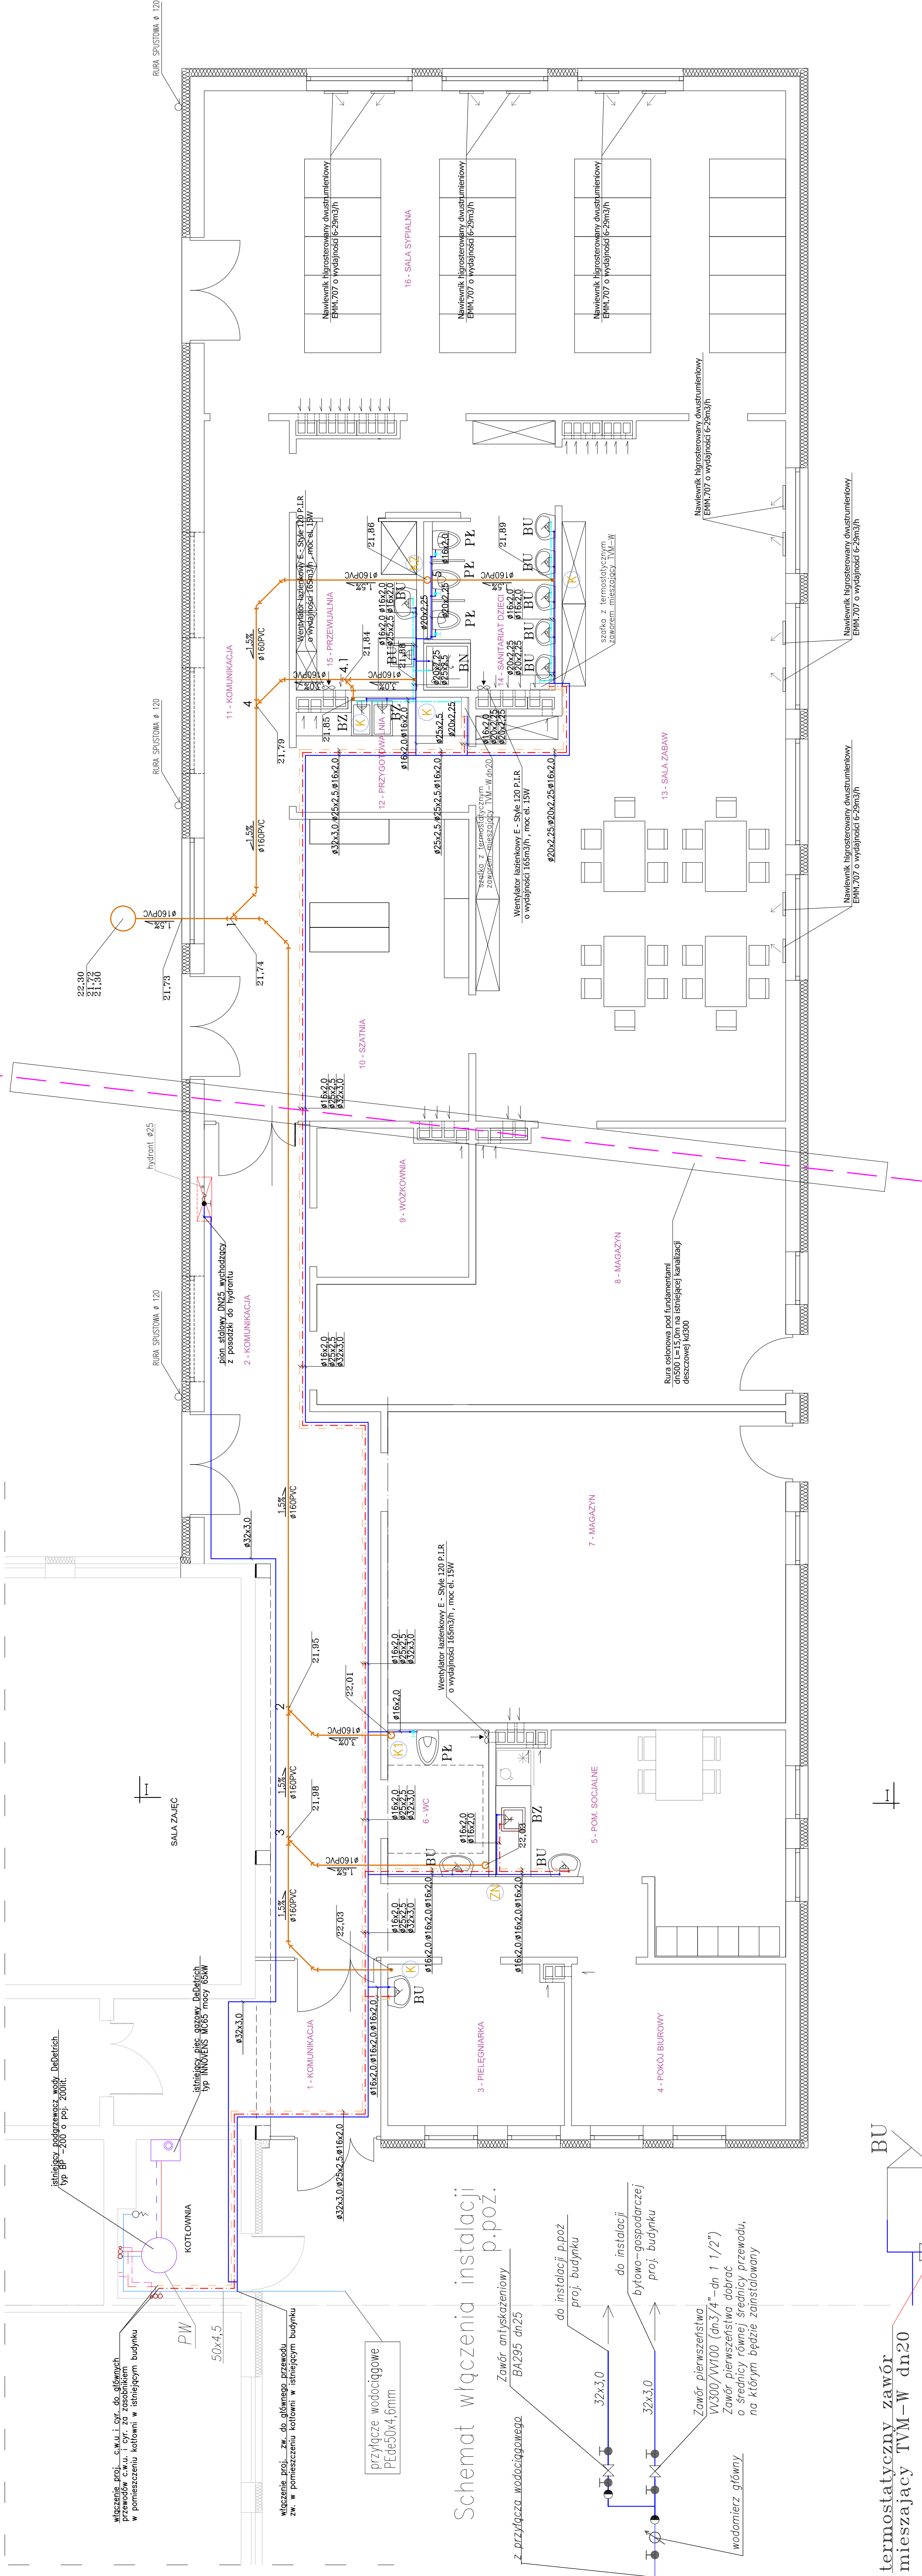


Instalacja wewnętrzna ciepłej i zimnej wody, cyrkulacja, instalacja wewnętrzna kanalizacji sanitarnej - rzut przyziemia
skala 1:50

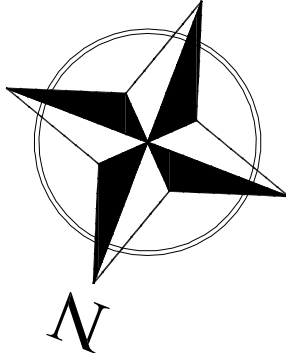

Uwaga:
Instalacja wewnętrzna zimnej, ciepłej wody została wykonana w systemie Uponor MLC

- zimna woda
 - ciepła woda
 - cyrkulacja
 - woda z mieszacza kanalizacji sanitarnej
 - kandlaczacja deszczowa
- PL płuczka zbiorcza
BU bateria umywalkowa
BZ bateria zlewozmywakowa
BN bateria prysznicowa

Opis:	Rozbudowa budynku użyteczności publicznej – przedszkola o części przeznaczoną na żłobek	Nr umowy:	
Adres:	MSCTC, działka nr 138, obręb Mściwie, Gm. Będzino		
Trzeci rysunek:	Instalacja wewnętrzna ciepłej i zimnej wody, instalacja wewnętrzna kanalizacji sanitarnej - rzut przyziemia		
Funkcja:	linia i nazwa	Nr uprawnień	Data:
Projektant:	mgr inż. Róża Szwed-Budo	UM/7/7427/19/06	08.2016
Opis:	mgr inż. Mariusz Bohar	ZAP/0168/PMS/14	08.2016
Skala:	1:50		
Nr rys.	4		