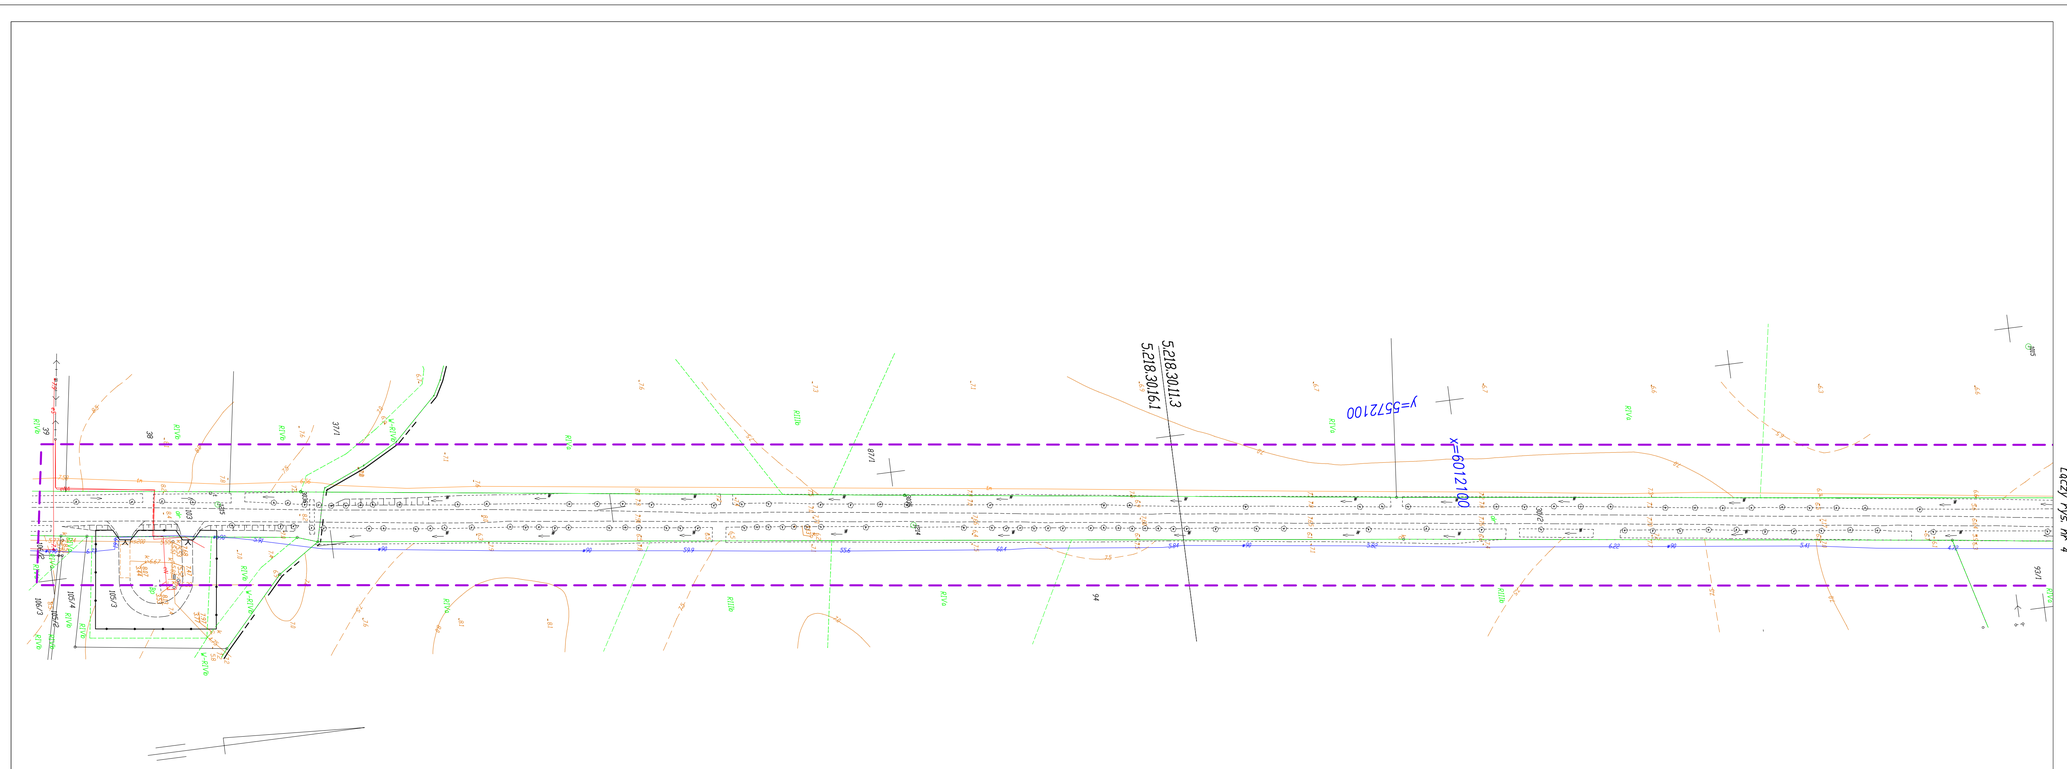

KARTA REJESTRACYJNA MAPY DO CELÓW PROJEKTOWYCH

OBIEKT: drogi Dobiesławiec-Strzeżenice
Gmina: Bedzino
powiat koszaliński
województwo zachodniopomorskie

nazwa jednostki wykonawstwa geodezyjnego
"GEOKOP" Zbigniew Lesiuk
75-412 Koszalin, al. Monte Cassino 6 pok.1
tel. 501 355 829
REGON 331384866 NIP 669-107-81-65

SKALA: 1: 1000
Układ współrzędnych "2000"
Poziom odniesienia wysokości Kronsztad '86

Wykonano w ramach roboty geodezyjnej
Nr: GK.6640.2497.2016

Kierownik roboty Zbigniew Lesiuk nr. upr. 11676 1
(imię, nazwisko, nr i zakres uprawnień)

Mapa do celów projektowych sporządzono przy wykorzystaniu
1. mapy zasadniczej w skali 1 : 1000
Sekcja:
2. danych bruttonych części uzbrojenia podziemnego
3. pomiaru sytuacyjno wysokościowego terenu oraz pomiaru innych obiektów wskazanych przez projektanta
4. opracowanych geodezyjnie elementów planu zagospodarowania przestrzennego (linie rozgraniczające, linie regulacyjne, osie ulic)
5. Mapa do celów projektowych została wykonana bez ustalenia dokładnej służebności gruntowych ujawnionych w księgach wieczystych.

Granice i nr działek ewidencyjnych według danych
PODGIK w Koszalinie z dnia: 29.07.2016r.
Bane dotyczące granic spełniają określające standardy techniczne./
Bane dotyczące granic nie spełniają określających standardów technicznych.
Służebności: ---

W zakresie opracowania znajdują się punkty osnowy geodezyjnej nr
– 1088, 1870, 1311, 1312, 1313, 1314, 1316 5203, 1874, 1875, 1830, 1833, 1834, 1835, 1215
podlegające ochronie na podst. art.15, art.46 ust.1 pkt 3 Ksawy: 1881 1883, 1884
ustawy Prawo geodezyjne i kartograficzne

Informacje dotyczące typu nośnika oraz zawartości nośnika z danymi cyfrowymi
1. Typ nośnika: CD,

Nazwa pliku	Wielkość	Data utworzenia
mapa-2497-2016r.dwg		19.08.2016r.

Metoda sporządzenia mapy: cyfrowa

Informacje dodatkowe:
1. Zakres pomiaru
2. Realizacja zmiałe zgodna z instrukcją techniczną K-1 (1979) / K-1 (Podstawowa Mapa Kraju z 1998r.) / Rozporządzenia Ewidencyjnej i Cyfryzacji z dn. 12 lutego 2013r. w spr. bazy danych geodezyjnej ewidencji sieci uzbrojenia terenu, bazy danych obiektów topograficznych oraz mapy zasadniczej
3. Mapa nadaje się do celów projektowych w zakresie pomiaru.
4. Stopień kartometryczności mapy do celów projektowych jest zgodny z przepisami instrukcji technicznej K-1 (1979)/ K-1 (Podstawowa Mapa Kraju z 1998r.)
5. Wszystkie trasie obiekty budowlane podlegają wytyczeniu przez jednostkę wykonawstwa geodezyjnego.
6. Nie wykluczamy się istnienia w terenie również uzbrojenia, o którym brak było informacji bruttonych i nie zostało odnalezione w czasie inwentaryzacji geodezyjnej

Uzbrojenie sporządzono na podstawie
1. danych bruttonych – z literą B
2. pobranego ustalenia przebiegu sporutra elektromagnetyczna – z litera A
3. bezpośrednich pomiarów powykonawczych – bez litery
W związku z tym w częściach 1 i 2 nie gwarantuje się kompletności, a dokładność położenia uzbrojenia na mapie może być niższa od dokładności kartometrycznej mapy.

Rejestracja

Aktualność mapy do celów projektowych na dzień
01.08.2016r.

Kierownik jednostki wykonawstwa geodezyjnego

Rys. nr 5