Łączy rys. nr 1

5.218.29.15.1

5.218.29.15.3

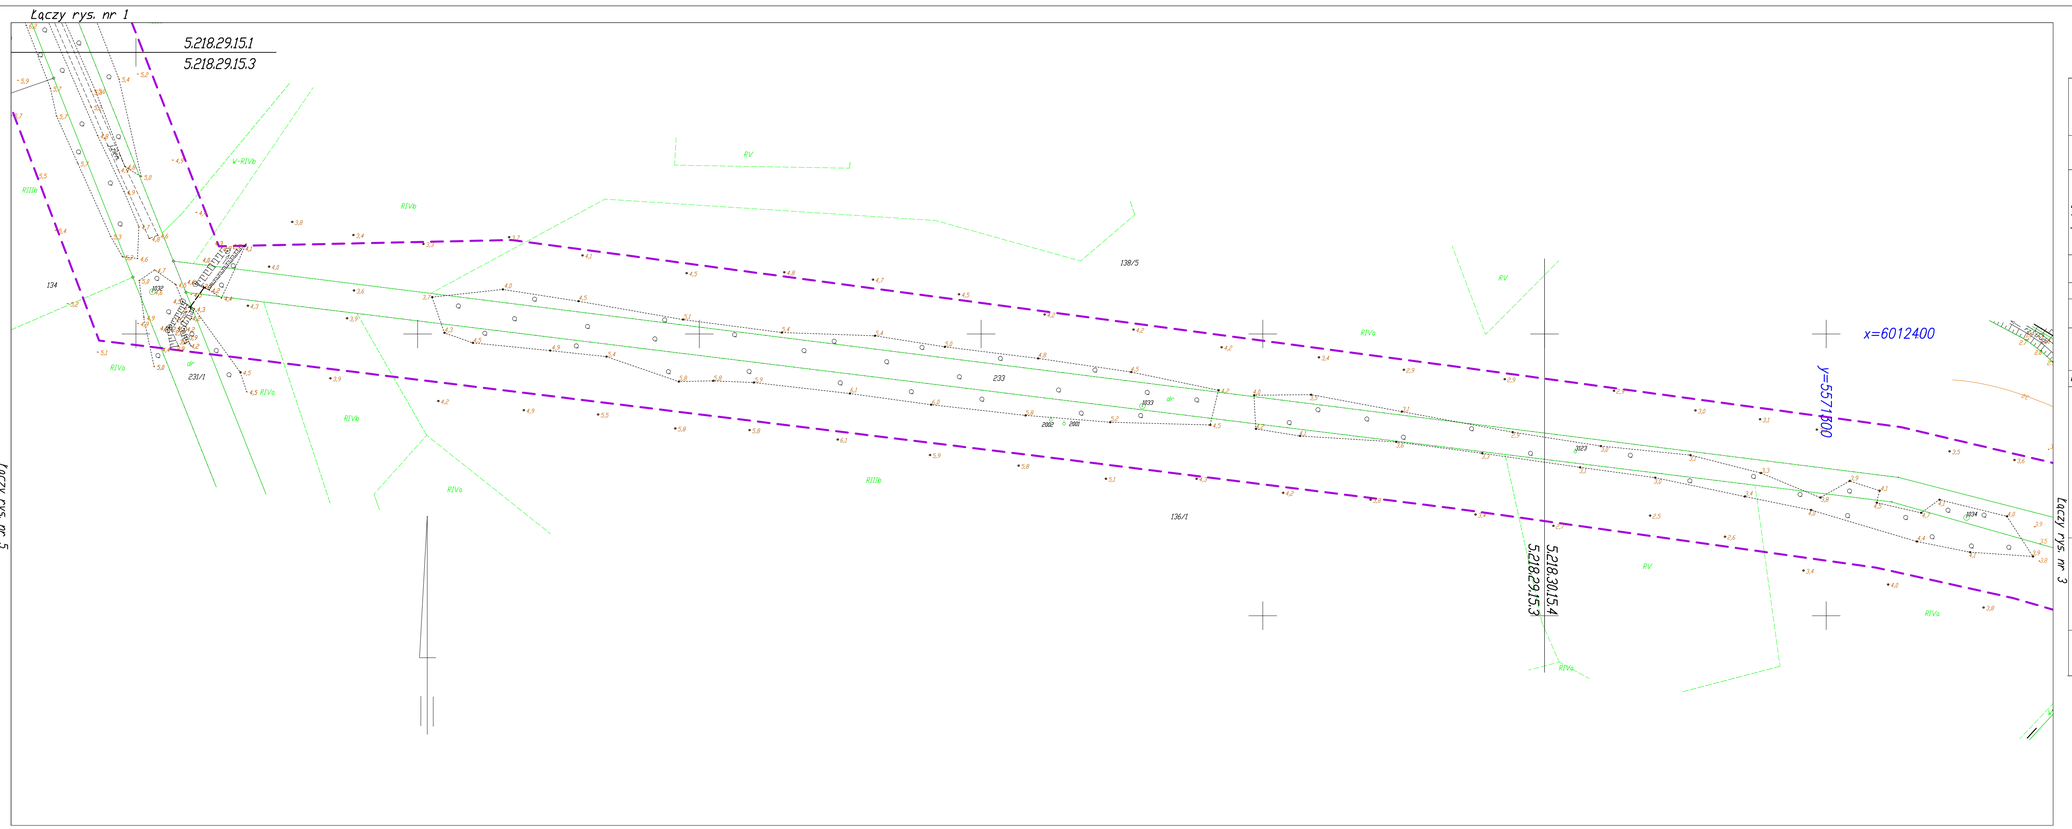

KARTA REJESTRACYJNA MAPY DO CELÓW PROJEKTOWYCH

OBIEKT: drogi Dobiesławiec-Strzeżenice
Gmina: Bedzino
powiat koszaliński
województwo zachodniopomorskie

Nazwa jednostki wykonawstwa geodezyjnego
"GEOKOP" Zbigniew Lesiuk
75-412 Koszalin, ul. Marii Curie-Skłodowskiej 6 pok.3
tel. 501 355 829
REGON 331384866 NIP: 669-107-81-65

SKALA: 1: 1000
Układ współrzędnych: "2000"
Poziom odniesienia wysokości Kronsztad '86

Wykonano w ramach roboty geodezyjnej
Nr: GK.6640.2497.2016

Kierownik roboty Zbigniew Lesiuk nr. upr. 18276 1
(imię, nazwisko, nr i zakres uprawnień)

Mapę do celów projektowych sporządzono przy wykorzystaniu
1. mapy zasadniczej w skali 1 : 1000
Sekcja:
2. danych branżowych części uzbrojenia podziemnego
3. pomiaru zieleni wysokiej i powłoki przyrody oraz pomiaru innych obiektów wykazanych przez projektanta
4. opracowanych geodezyjnie elementów planu zagospodarowania przestrzennego (linie rozgraniczające, linie regulacyjne, osie ulic)
5. Mapa do celów projektowych została wykonana bez ustalenia obciążeń służebnościami gruntowymi ujawnionymi w księgach wieczystych.

Granice i nr działek ewidencyjnych według danych PODGiK w Koszalinie z dnia 29.12.2016r.
Inne aktualne granice spełniają obowiązujące standardy techniczne/
Inne aktualne granice nie spełniają obowiązujących standardów technicznych
Dokładność

W zakresie opracowania znajdują się punkty osnowy geodezyjnej nr:
1000, 1001, 1002, 1012, 1013, 1014, 1015 1023, 1024, 1025, 1030, 1031, 1034, 1035, 1215
podlegające ochronie na podst. art.15, ust.1 pkt 3 Ustawy 1997 2003, 1004 ustawy Prawo geodezyjne i kartograficzne

Informacje dotyczące typu nośnika oraz zamartości nośnika z danymi cyfrowymi
1. typ nośnika: CD,

Nazwa pliku	Wielkość	Data utworzenia
mapa-2497-2016r.dwg		29.08.2016r.

Metoda sporządzenia mapy cyfrowa

Informacje dodatkowe:
1. Zakres pomiaru
2. Realizacja zmiana zgodna z instrukcją techniczną K-1 (1979) / K-1 (Podstawowa Mapa Kraju z 1998r.) / Rozporządzenia Administracji i Cyfryzacji z dn. 12 lutego 2013r. w spr. bazy danych geodezyjnej ewidencji sieci uzbrojenia terenu, bazy danych obiektów topograficznych oraz mapy zasadniczej
3. Mapa nadaje się do celów projektowych w zakresie pomiaru.
4. Stopień kartometryczności mapy do celów projektowych jest zgodny z przepisami instrukcji technicznej K-1 (1979)/ K-1 (Podstawowa Mapa Kraju z 1998r.)
5. Wszystkie trwale obiekty budowlane podlegają wytyczeniu przez jednostkę wykonawstwa geodezyjnego.
6. Nie wykluczа się istnienia w terenie nikomi uzbrojenia, o którym brak było informacji branżowych i nie zostało odnalezione w czasie inwentaryzacji geodezyjnej

Rejestracja:

Uzbrojenie opracowano na podstawie
1. danych branżowych – z literką B
2. pośredniego ustalenia przebiegu sporstura elektromagnetyczna – z literą A
3. bezpośrednich pomiarów powykonawczych – bez litery
W zakresie z tym w częściach 1 i 2 nie gwarantuje się kompletności, a dokładność położenia uzbrojenia na mapie może być niższa od dokładności kartometrycznej mapy.

Aktualność mapy do celów projektowych na dzień
01.08.2016r.

Kierownik jednostki wykonawstwa geodezyjnego

Na mapie do celów projektowych wykazano następujące uzgodnione przez ZUDP projekty sieci uzbrojenia terenu

proj. e-350,2016	proj. e-351,2016	e-1061,2010	g-1161,2010
proj. kl-578,2014	proj. e-26,2015	e-4787,2009	e-1864,2016
ks-764,2013	e-5574,2008	e-25-1556,2012	e-413,2012
ks-1215,2010	e-967,2012	e-561-612,2012	
ks-612,2011	e-612,2012	e-686,2010	
ks-5774,2009	e-622,2012	e-561-612,2012	
ks-1556,2009	e-4787,2009	e-1055,2010	
ks-967,2012	e-686,2010	e-1057,2010	
ks-1561,2012	e-389,2012	e-1562,2010	
ks-1556,2012	e-1564,2011	e-5574,2008	
k-686,2010	e-1864,2016	e-764,2013	
5210.04 st. do demontażu		e-986,2.2010	