


DR.POW. NR 3504Z
BORKOWICE

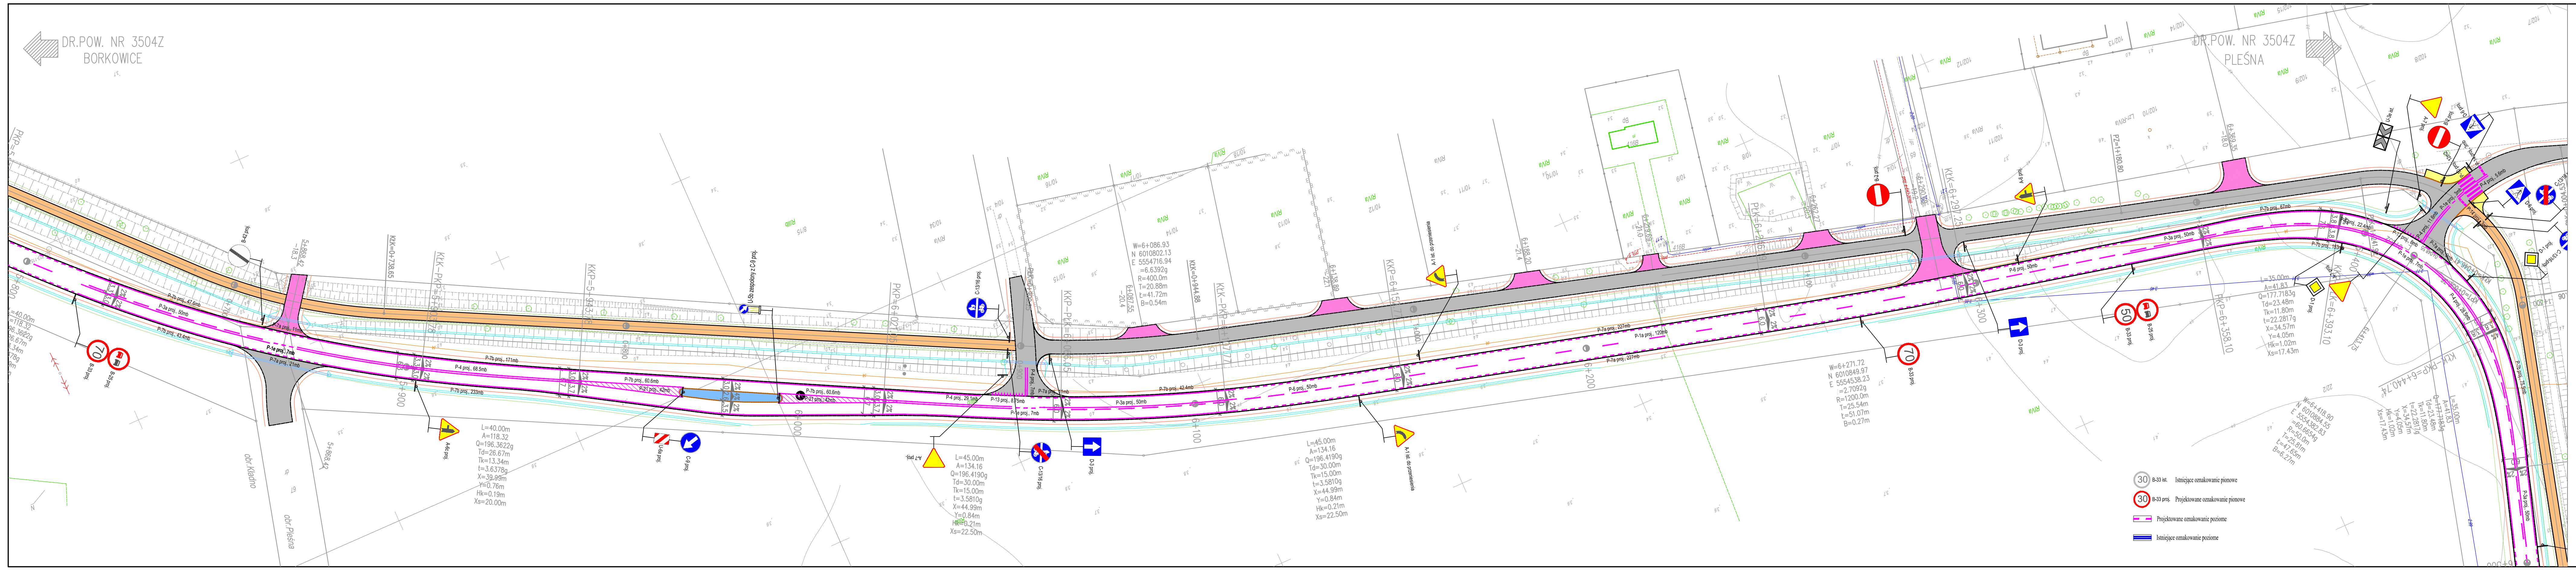

Legenda:

- Jezdnia
- Warstwa wierzchnia z betonu asfaltowego AC 11S gr.4cm
- Ciąg pieszo-rowerowy
- Warstwa wierzchnia z betonu asfaltowego AC 8S gr.3cm
- Chodnik
- Warstwa wierzchnia z kostki betonowej piaskowej gr.6cm
- Zjazdy
- Warstwa wierzchnia z kostki betonowej czerwonej gr.8cm
- Wyniesiona jezdnia
- Warstwa wierzchnia z kostki betonowej czerwonej starobrk gr. 8cm
- Skrzyżowania
- Warstwa wierzchnia z betonu asfaltowego AC 11S gr.4cm
- Zatoki autobusowe
- Warstwa wierzchnia z kostki kamiennej regularnej gr.20cm
- Zjazdy
- Warstwa wierzchnia z betonu asfaltowego AC 11S gr.4cm
- Wyspki kanalizacyjne
- Warstwa wierzchnia z kostki kamiennej regularnej gr.20cm
- Zatoki postojowe
- Warstwa wierzchnia z kostki betonowej grafionowej gr.8cm
- Pobocza utwardzone
- Warstwa wierzchnia z kostki betonowej szarej gr.6cm
- Opornik betonowy 12x22cm
- Obniżony krawężnik betonowy 15x22cm
- Krawężnik uliczny betonowy 15x30cm

PRACOWNIA PROJEKTOWA "E.L.B.I."
75-800 KOSZALIN, UL. Łęgo MAJA 12/20

Temat opracowania: Przebudowa i remont drogi od wjazdu do Borkowice na odcinkach Borkowice-Siniec i Borkowice-Pleśna w zakresie powiatu z istniejącą drogą krajową nr 1 oraz planowaną drogą ekspresową S6.

Wzrost: Gmina Bełżyno, Bełżyno 19, 74-487 Bełżyno.

Brano:	Drogaowa	Typu rysunku:	Wzrost:	Skala:	1:500
Stwierdzo:	Limit i warunki:	Wzrost:	Skala:	1:500	
Przebudowa:	mgr inż. Łukasz Rydzik	Wzrost:	Skala:	1:500	
Opracowanie:	mgr inż. Łukasz Rydzik	Wzrost:	Skala:	1:500	
Sprzedaż:	mgr inż. Adam Bilczak	Wzrost:	Skala:	1:500	

RYSUNEK NR 2.10

ARZYSTWA NR 1/1